




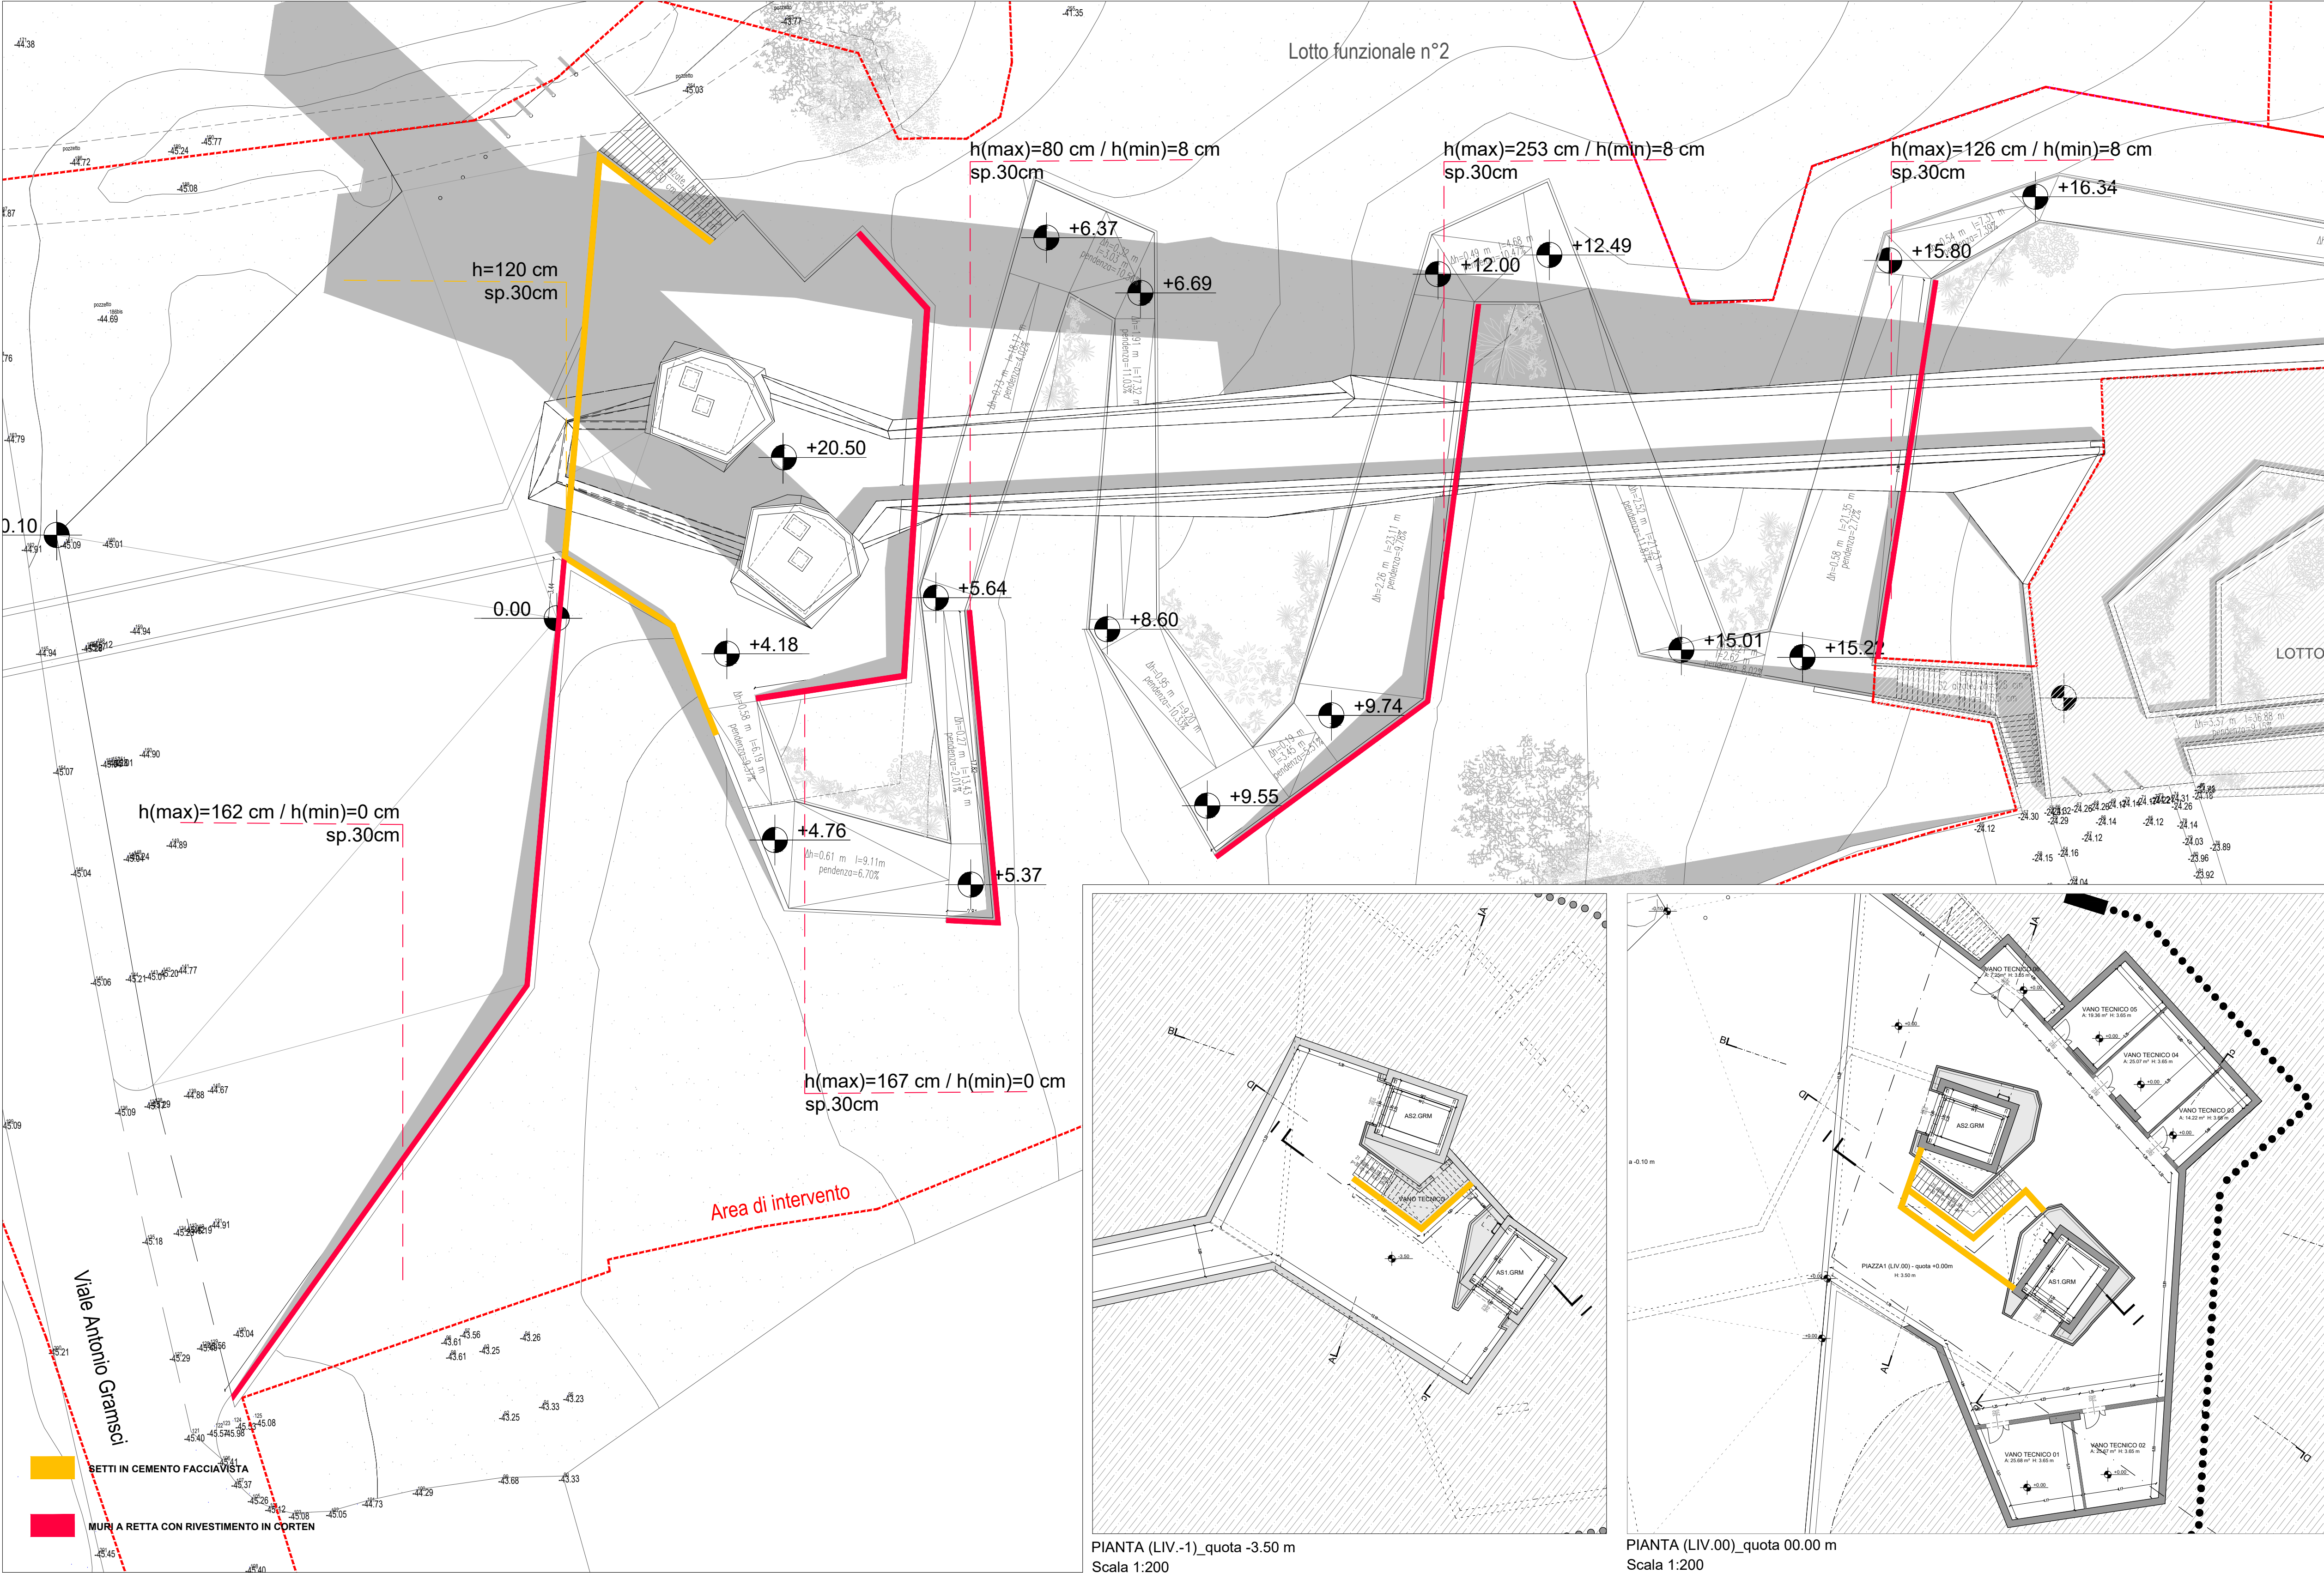

PLANIMETRIA GENERALE
Scala 1:200

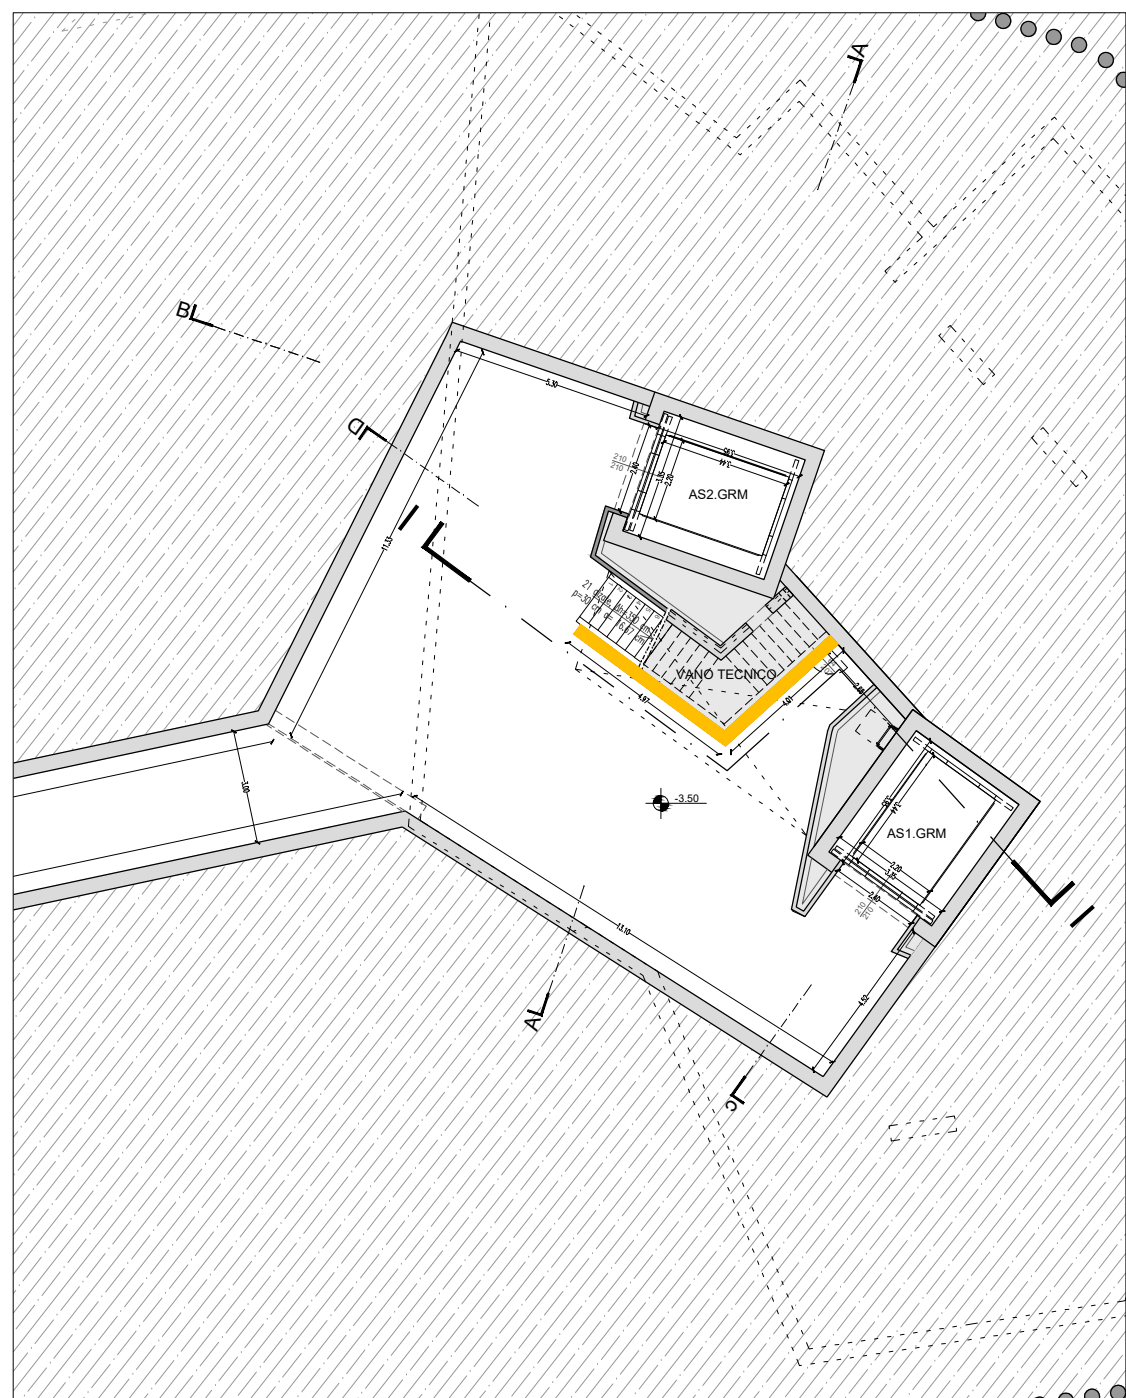


PIANTA (LIV.-1)_quota -3.50 m
Scala 1:200

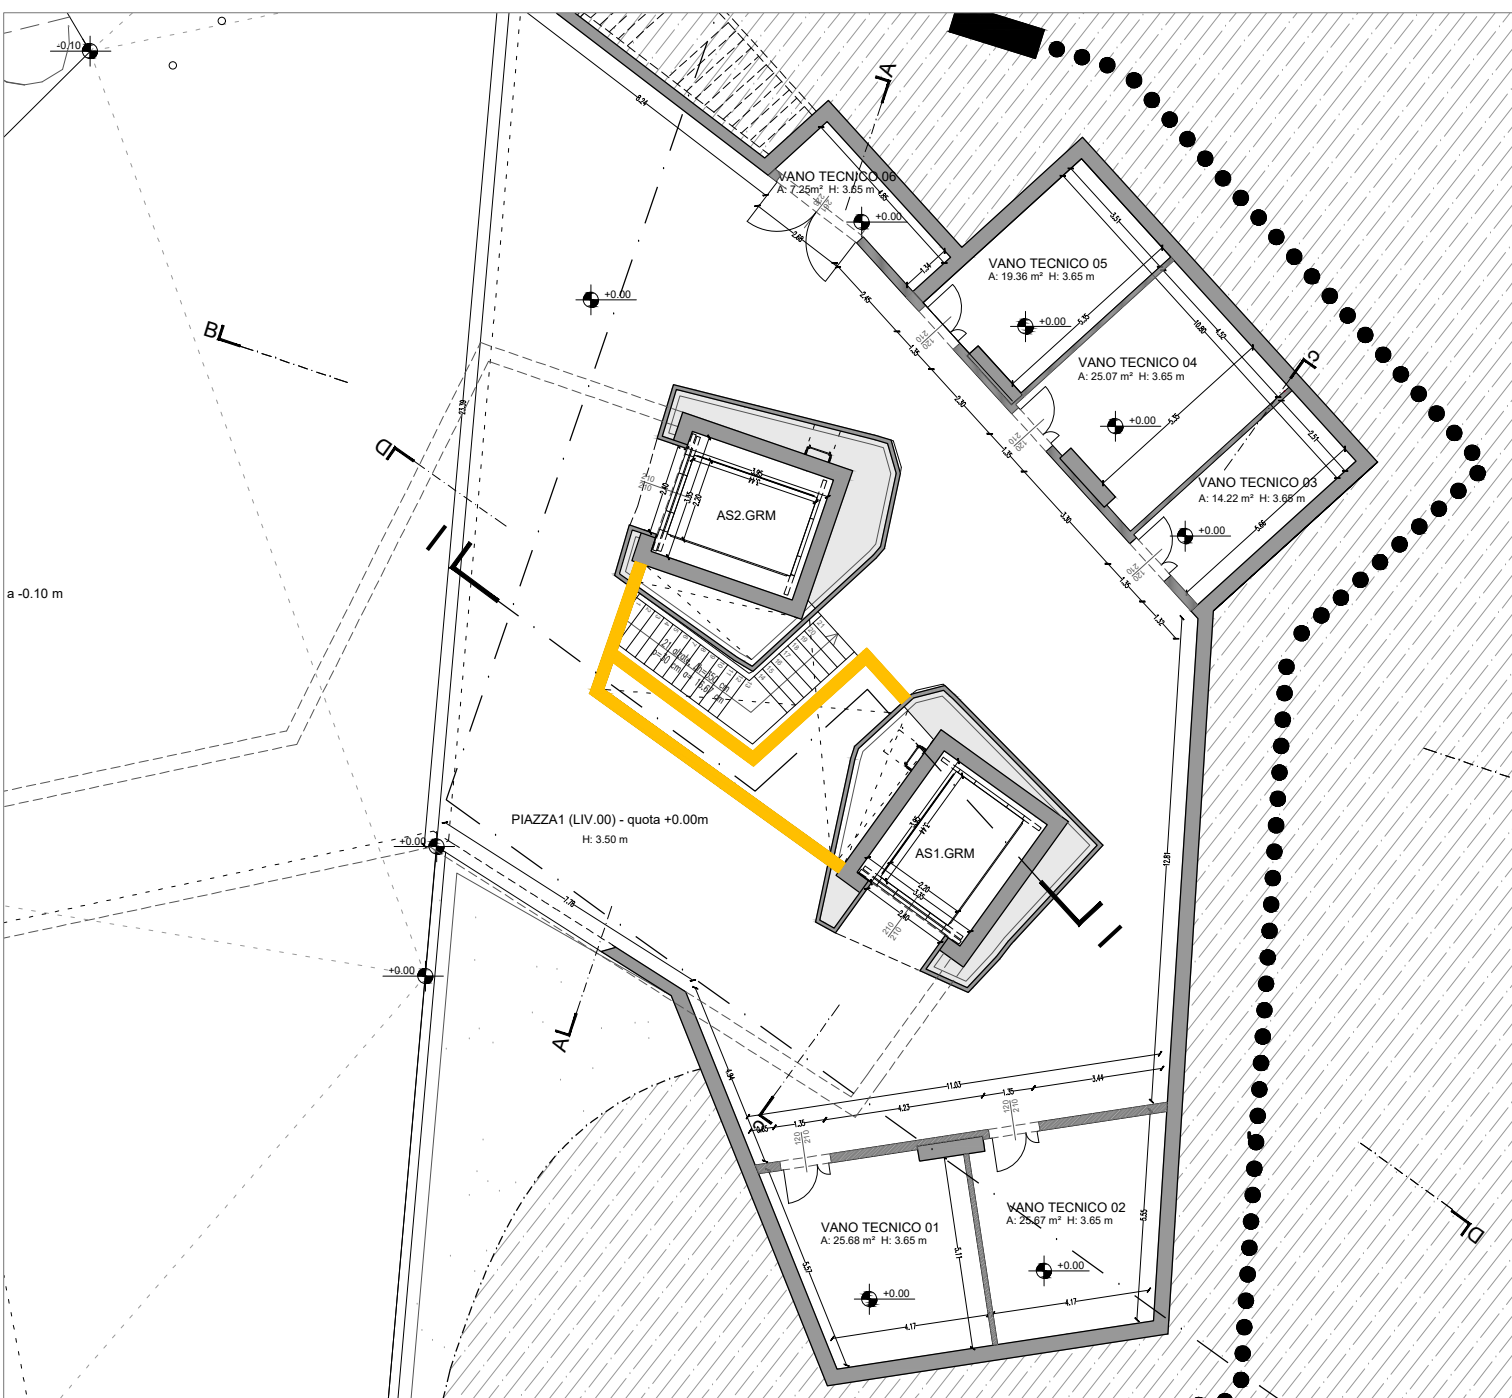

PIANTA (LIV.00)_quota 00.00 m
Scala 1:200

NOTA BENE:
La rappresentazione grafica riguardante i dettagli strutturali è puramente indicativa e si rimanda quindi alle relative tavole strutturali.

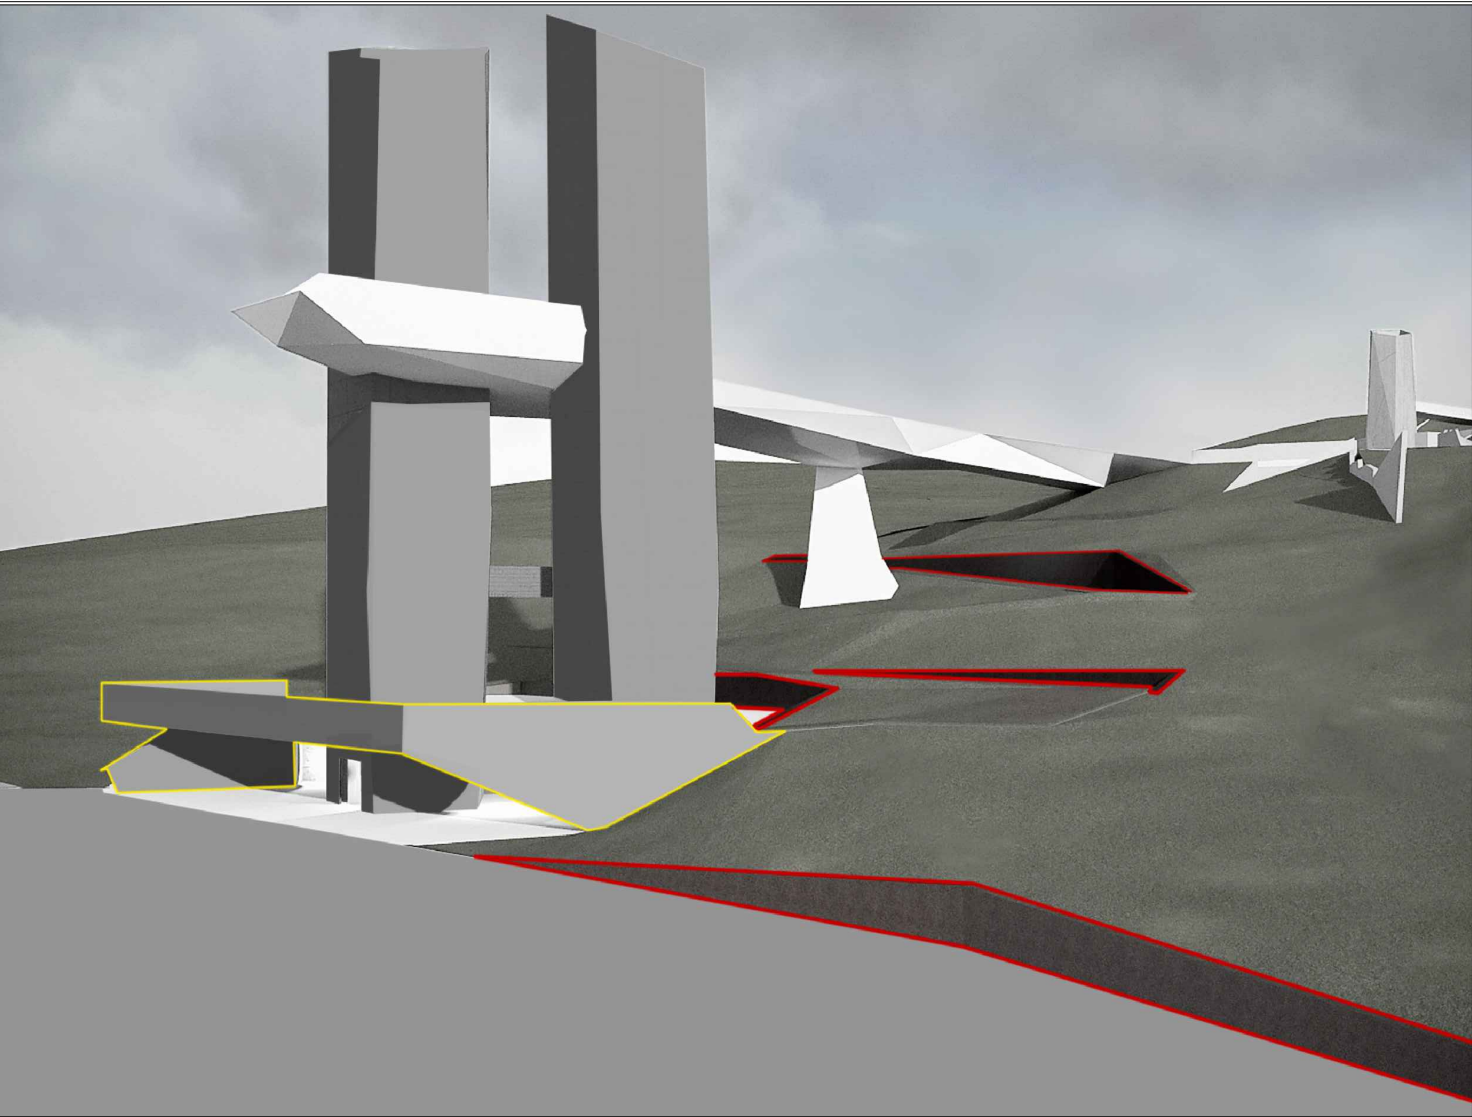

NOTA BENE:

La rappresentazione grafica è indicativa della volontà progettuale adottata. Sarà cura della ditta appaltatrice, unica responsabile del risultato finale, il rilievo delle effettive misure presenti in cantiere al momento opportuno, e l'esecuzione di tutti i particolari di dettaglio costruttivo in relazione allo specifico prodotto o sistema adottato. Restano ferme le dimensioni complessive del dettaglio così come indicato nelle tavole di progetto e di dettaglio. Ogni modifica e particolare costruttivo sarà sottoposta ad insindacabile approvazione della D.L.



**VARIANTE AL LOTTO N. 2 DEL COLLEGAMENTO PEDONALE DAL
CENTRO STORICO DEL CAPOLUOGO ALLE AREE DEI SERVIZI
PUBBLICI LUNGO VIALE GRAMSCI, PECCIOLI (PI)
CUP: D42F20000570004 CIG: BB53B3BFCF**

PROGETTO ESECUTIVO

Progettista	Arch. NICO PANIZZI Heliopolis 21 Architetti Associati
Team di progettazione	Arch. GIAN LUIGI MELIS Arch. ALESSANDRO MELIS Arch. ILARIA FRUZZETTI P. Ed. FILIPPO MARIANI Ing. MARGHERITA BALDOCCHI Ing. ELISABETTA CONI Arch. ROBERTO POZZELLO Dott.ssa in arch. GAIA PARLANI Dott. in scienze dell'arch. LUCA MARRAS LORENZO SHABANI MARTINA MANETTI Heliopolis 21 Architetti Associati
Consulenza progetto opere strutturali	Ing. GIANNI MICHELON MAD Ingegneria srl
Consulenza progetto opere elettriche	Ing. MASSIMILIANO MICHELETTI Studio Tecnotre
Coordinatore della sicurezza in fase di progettazione	Arch. GIAN LUIGI MELIS Heliopolis 21 Architetti Associati
Relazioni e indagini geologiche	Dott.ssa Geol. FRANCESCA FRANCHI Geoprogetti Studio Associato
Consulenza idraulica	Ing. JACOPO TACCINI

OGGETTO INDIVIDUAZIONI MURETTI: Individuazione planimetrica	TAVOLA NUMERO AR.39.IND_Muretti		
	SCALA 1:200	DATA Giugno 2026	