



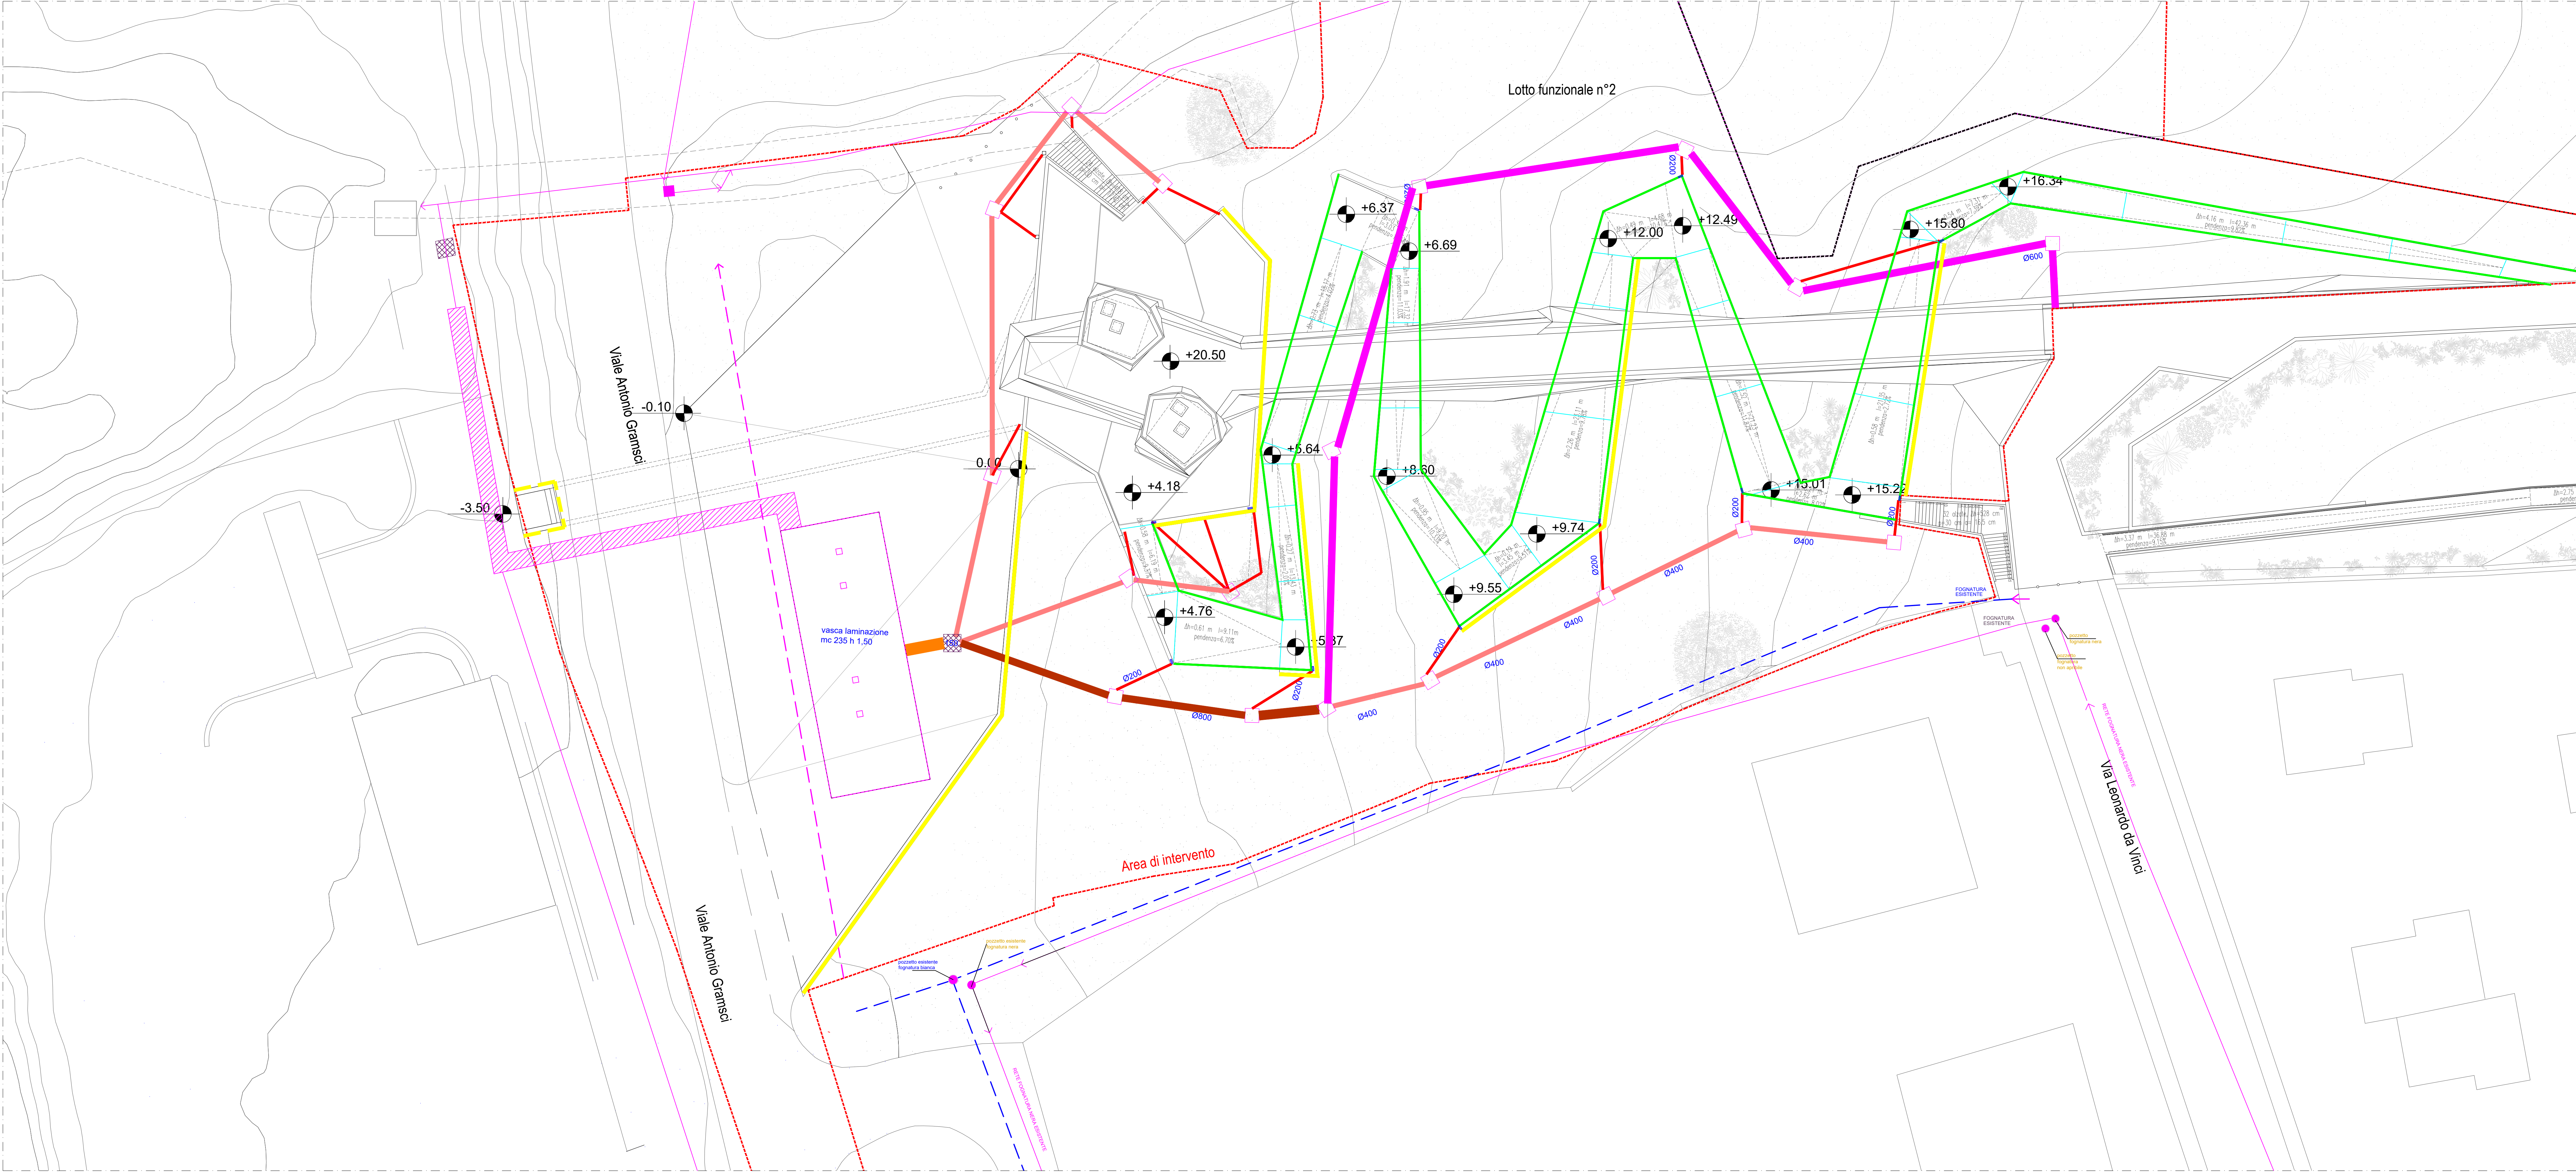

PLANIMETRIA
Scala 1:200



PLANIMETRIA
Scala 1:200

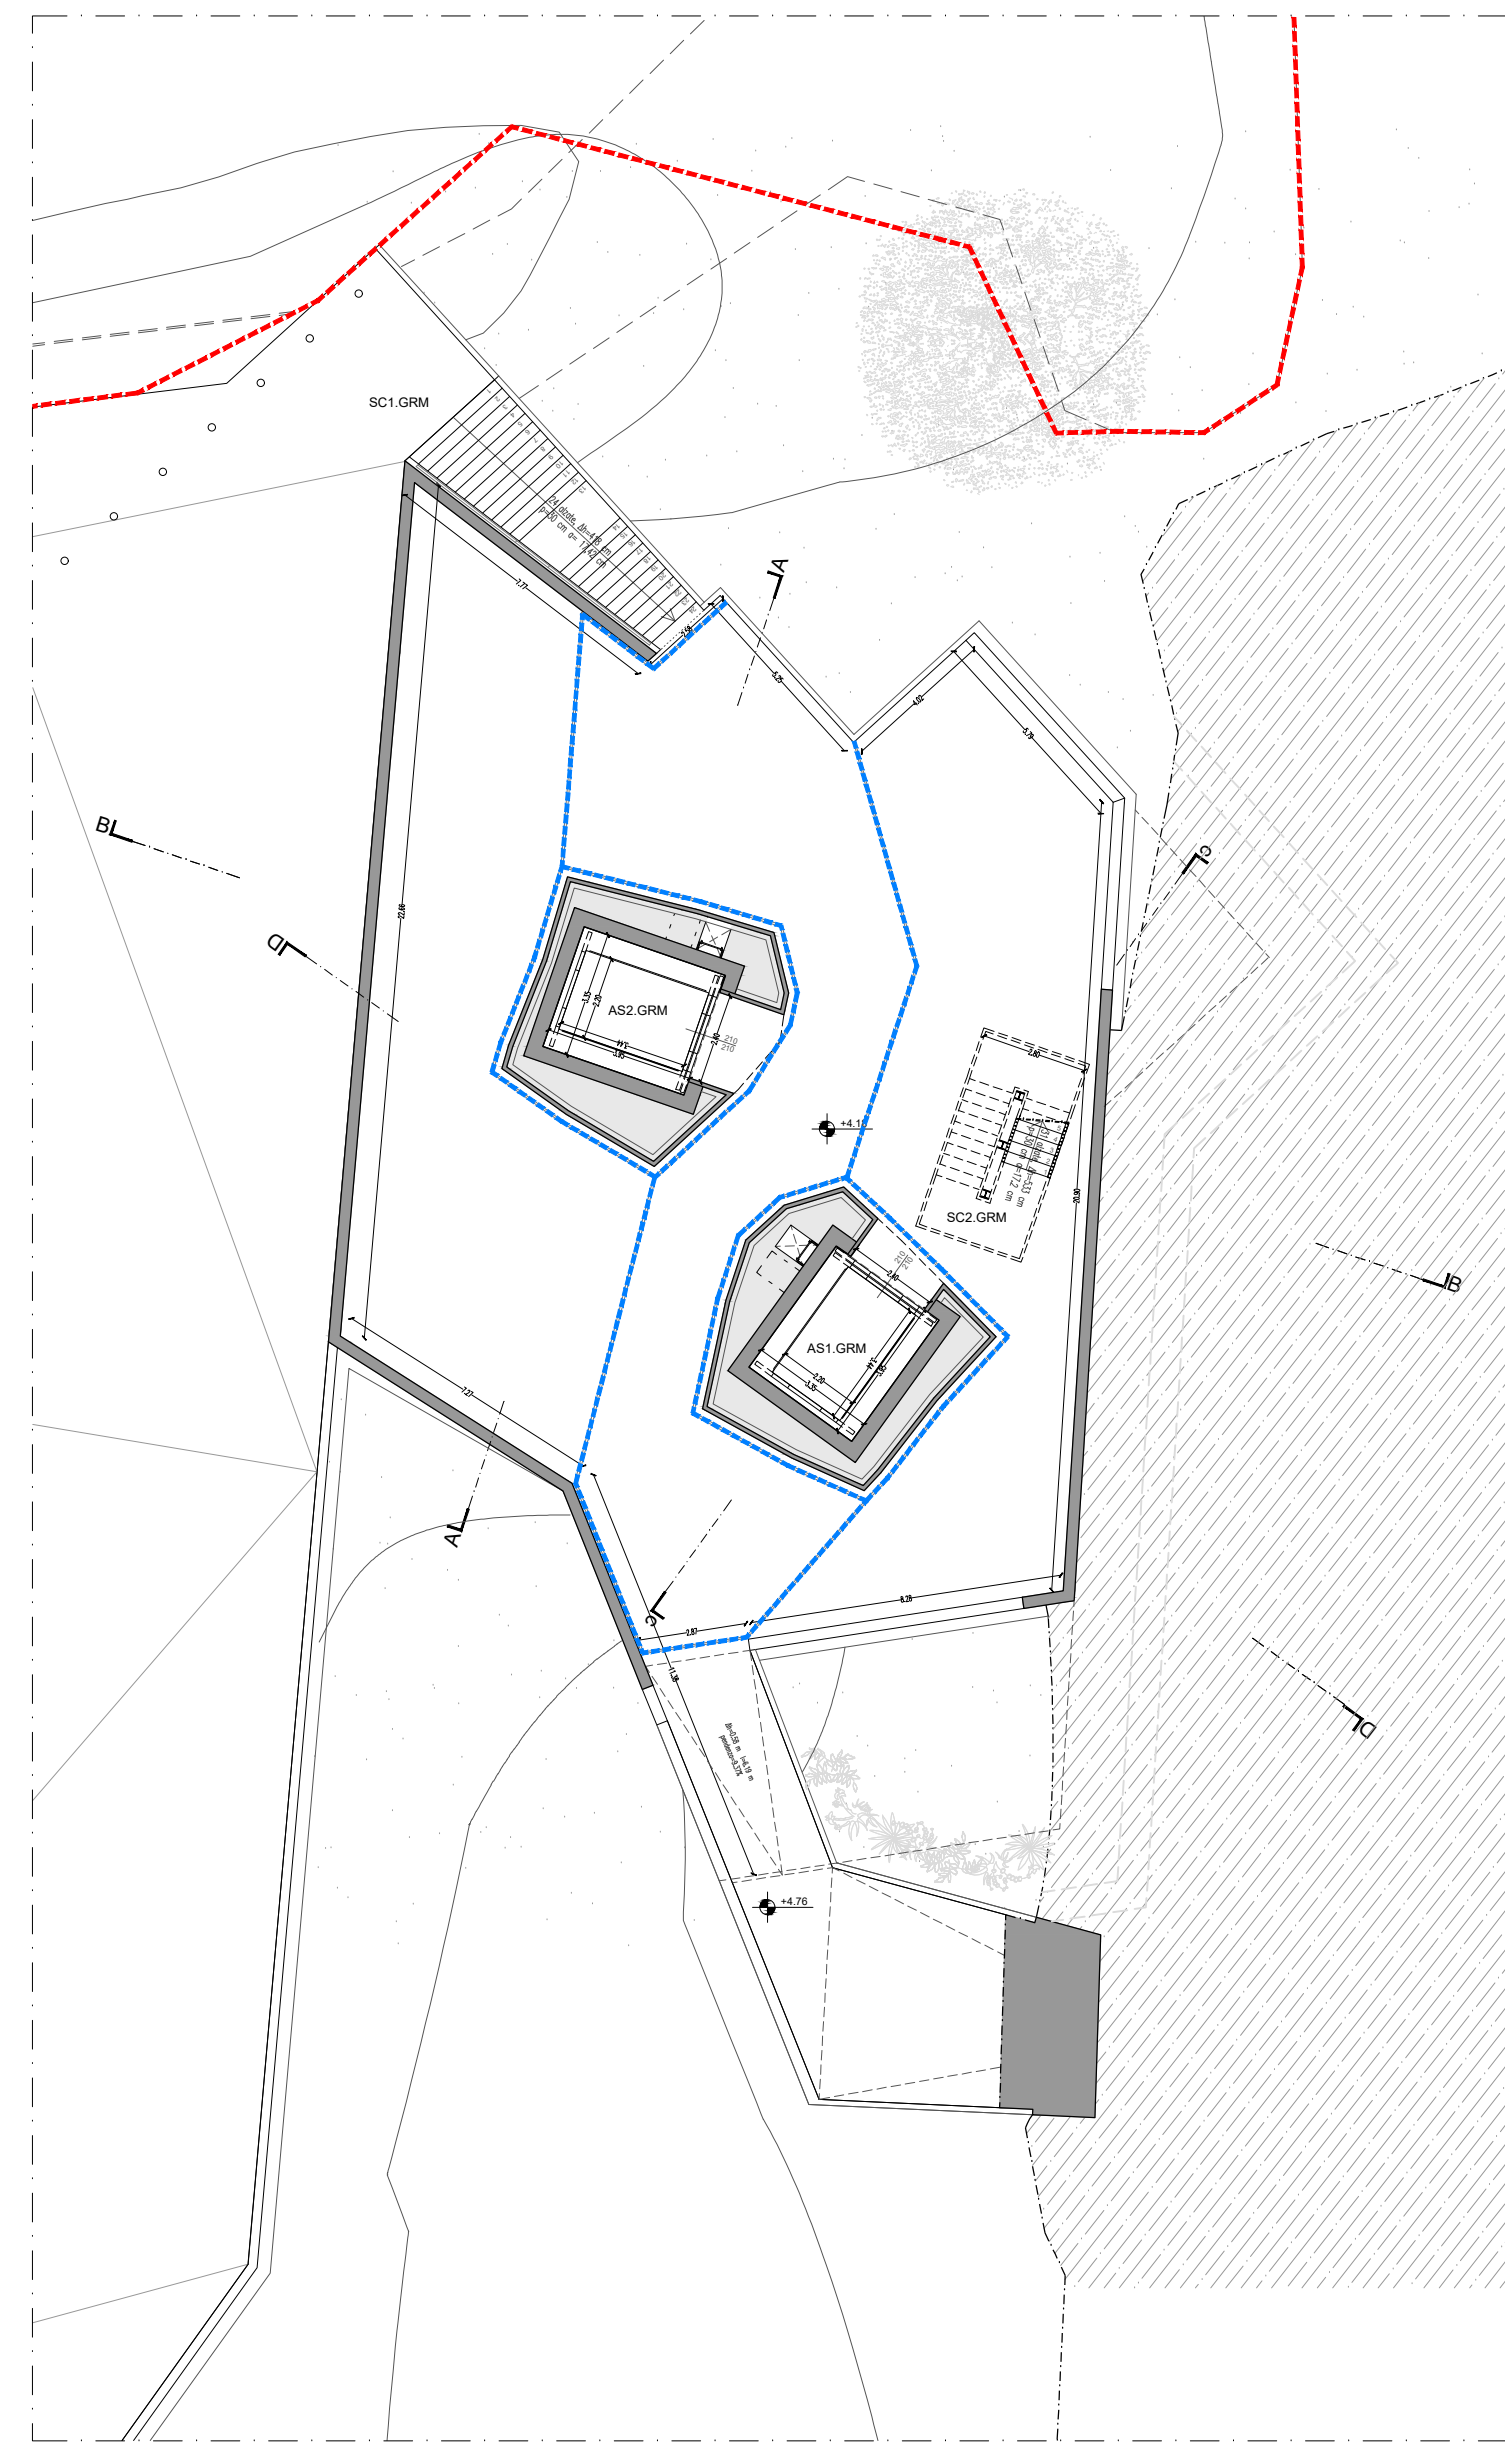

PLANIMETRIA
Scala 1:200

- Giunto a U
- Zanelle e caditoie
- Canaletta con finitura in ciottoli di fiume - Z.A.20.06
- Canaletta con finitura in ciottoli di fiume - Z.A.20.07
- Tubazione 200 mm - TOS26_04.F06.008.001
- Tubazione 630 mm - TOS26_04.F06.008.006
- Tubazione 400 mm - TOS26_04.F06.008.004
- Fognatura esistente acque bianche
- Sistema di smaltimento con canale a doppia fessura - Z.M.20.16
- Tubazione 800 mm - TOS36_F06.008.008
- Tubazione 1000 mm - TOS26_01.F06.003.006
- Fognatura esistente acque bianche
- Predisposizione fognatura acque nere (Z.M.20.10, TOS26_01.F06.024.001, TOS26_01.F06.001.047)
- Sistema di smaltimento con canale a fessura - Z.M.20.02 (canalina tra piazza di valle e piazza +0,00)
- Predisposizione adduzione acqua potabile (TOS26_06.I01A.007, TOS26_06.I01A.002.004, TOS26_01.F06.010.002)
- Fognatura esistente acque nere
- Fognatura bianca pozzetti di ispezione 50x50
- Fognatura bianca pozzetti di ispezione 15x40
- Fognatura bianca pozzetti di ispezione 120x120
- Fognatura bianca pozzetti di ispezione 150x150
- Vasca di laminazione mc 235 h 1,50 - Z.M.20.17
- Ripristino fognatura esistente acque bianche

LEGENDA

VARIANTE AL LOTTO N. 2 DEL COLLEGAMENTO PEDONALE DAL CENTRO STORICO DEL CAPOLUOGO ALLE AREE DEI SERVIZI PUBBLICI LUNGO VIALE GRAMSCI, PECCIOLI (PI)
CUP: D42F20000570004 CIG: BB53B3BFCF

PROGETTO ESECUTIVO

Progettista	Arch. NICO PANIZZI Helipolis 21 Architeti Associati
Team di progettazione	Arch. GIAN LUIGI MELUS Arch. ALESSANDRO MELUS Arch. LARA FRIZZETTI P. GI. FILIPPO MARIANI Ing. MARGHERITA BALDOCCHI Ing. ELISABETTA CONI Arch. ROBERTO POZZELLO Dott.ssa In arch. GAIA PARLANTI Dott. In scienze dell'architettura LUCA MARRAS LORENZO SHABANI MARTINA MANETTI
Consulenza progetto opere strutturali	Ing. GIANNI MICHELE MAD Ingegneria srl
Consulenza progetto opere elettriche	Ing. MASSIMILIANO MICHELETTI Studio Tecnore
Coordinatore della sicurezza in fase di progettazione	Arch. GIAN LUIGI MELUS Helipolis 21 Architeti Associati
Relazioni e indagini geologiche	Dott.ssa Geol. FRANCESCA FRANCHI Geoprogetti Studio Associato
Consulenza idraulica	Ing. JACOPO TACCINI

OGGETTO	TAVOLA NUMERO AR.42.IND_SMALTIMENTO ACQUE
INDIVIDUAZIONE PLANIMETRICA SISTEMAZIONI ESTERNE: Sistema smaltimento acque meteoriche e reflue	SCALA 1:200
	DATA Giugno 2026