




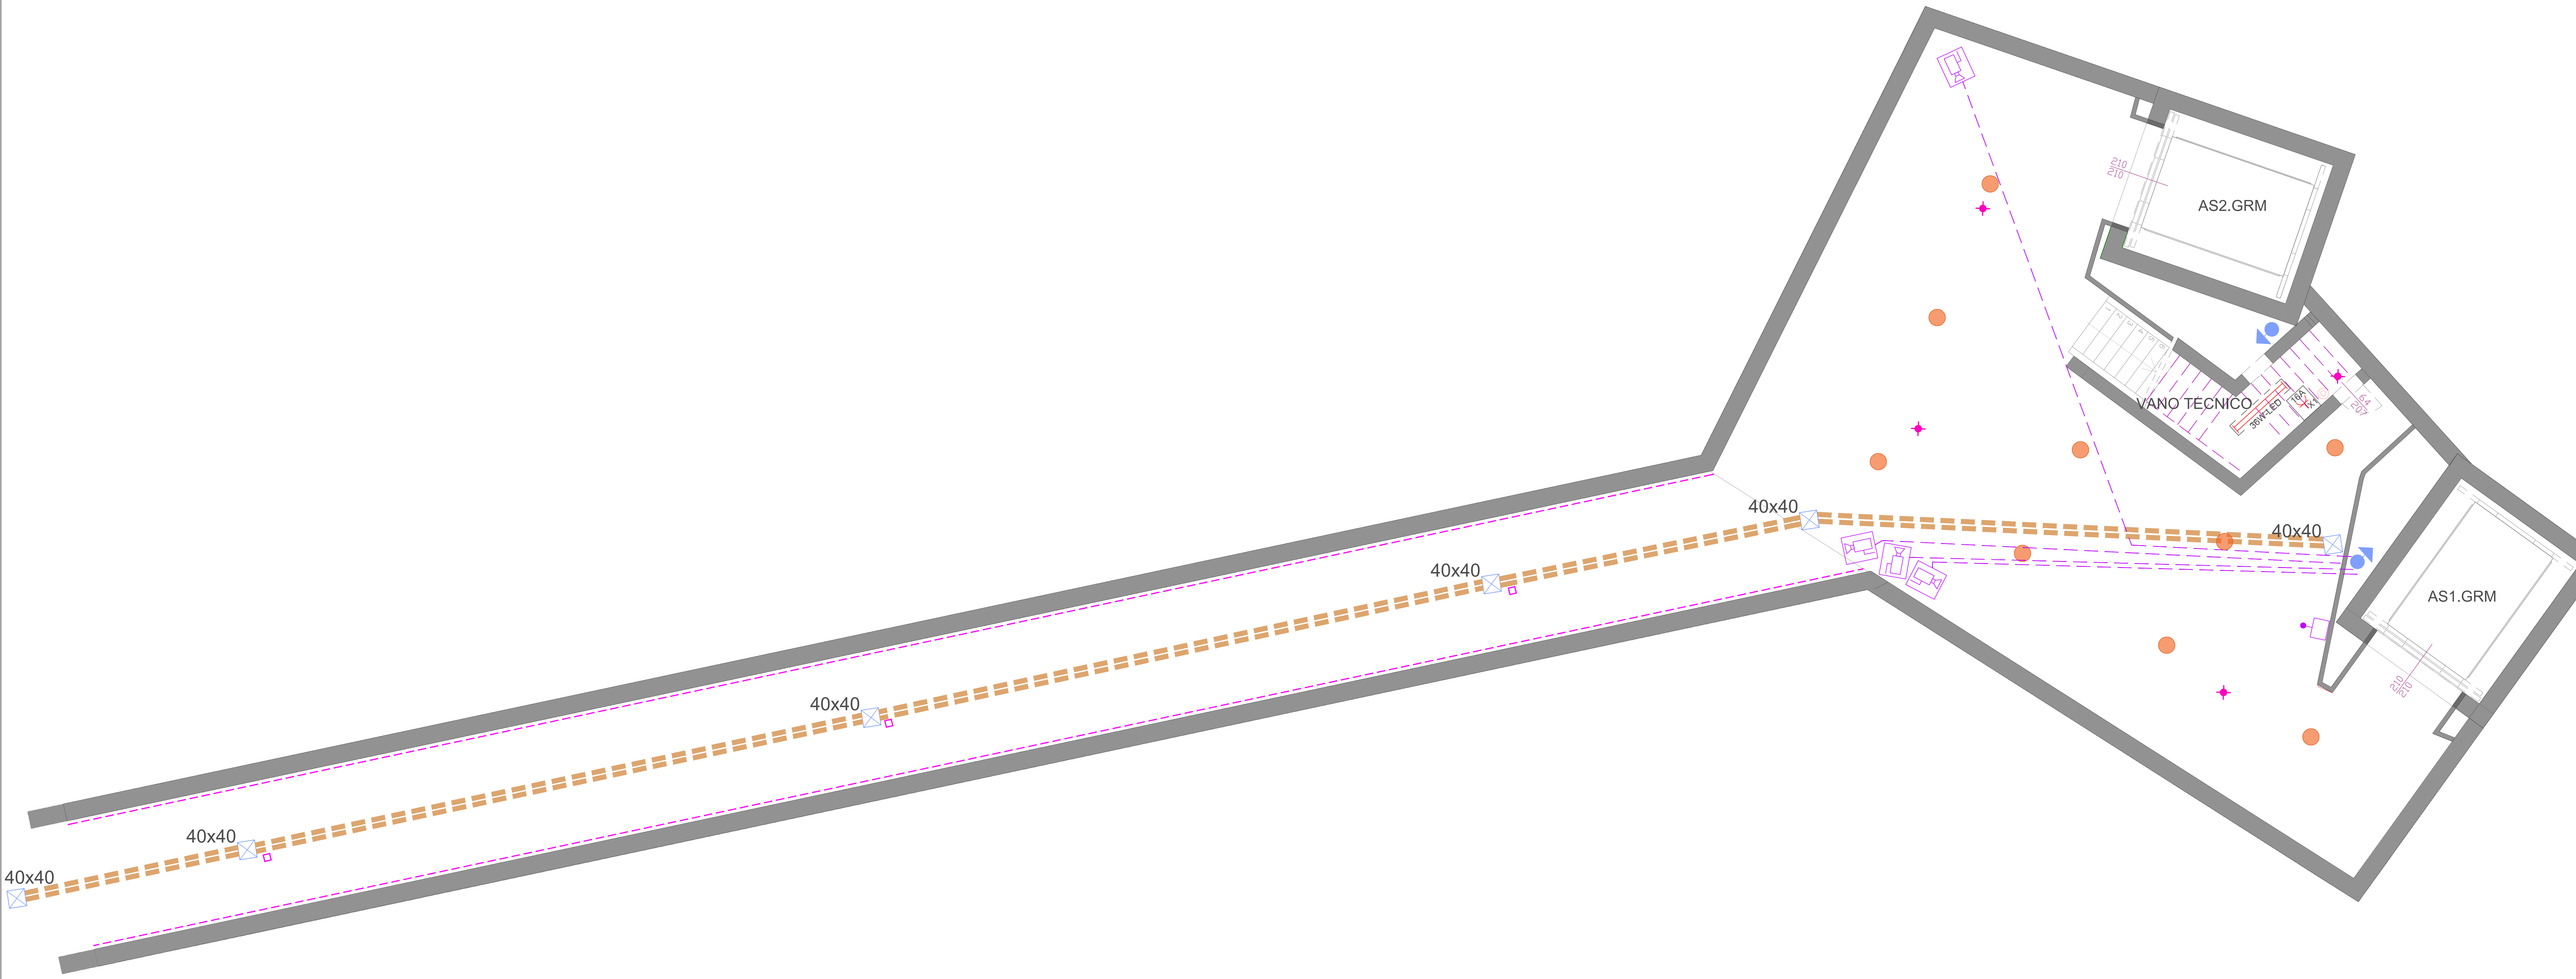


PLANIMETRIA DISTRIBUZIONE ED APPARECCHIATURE QUOTA -3.50m

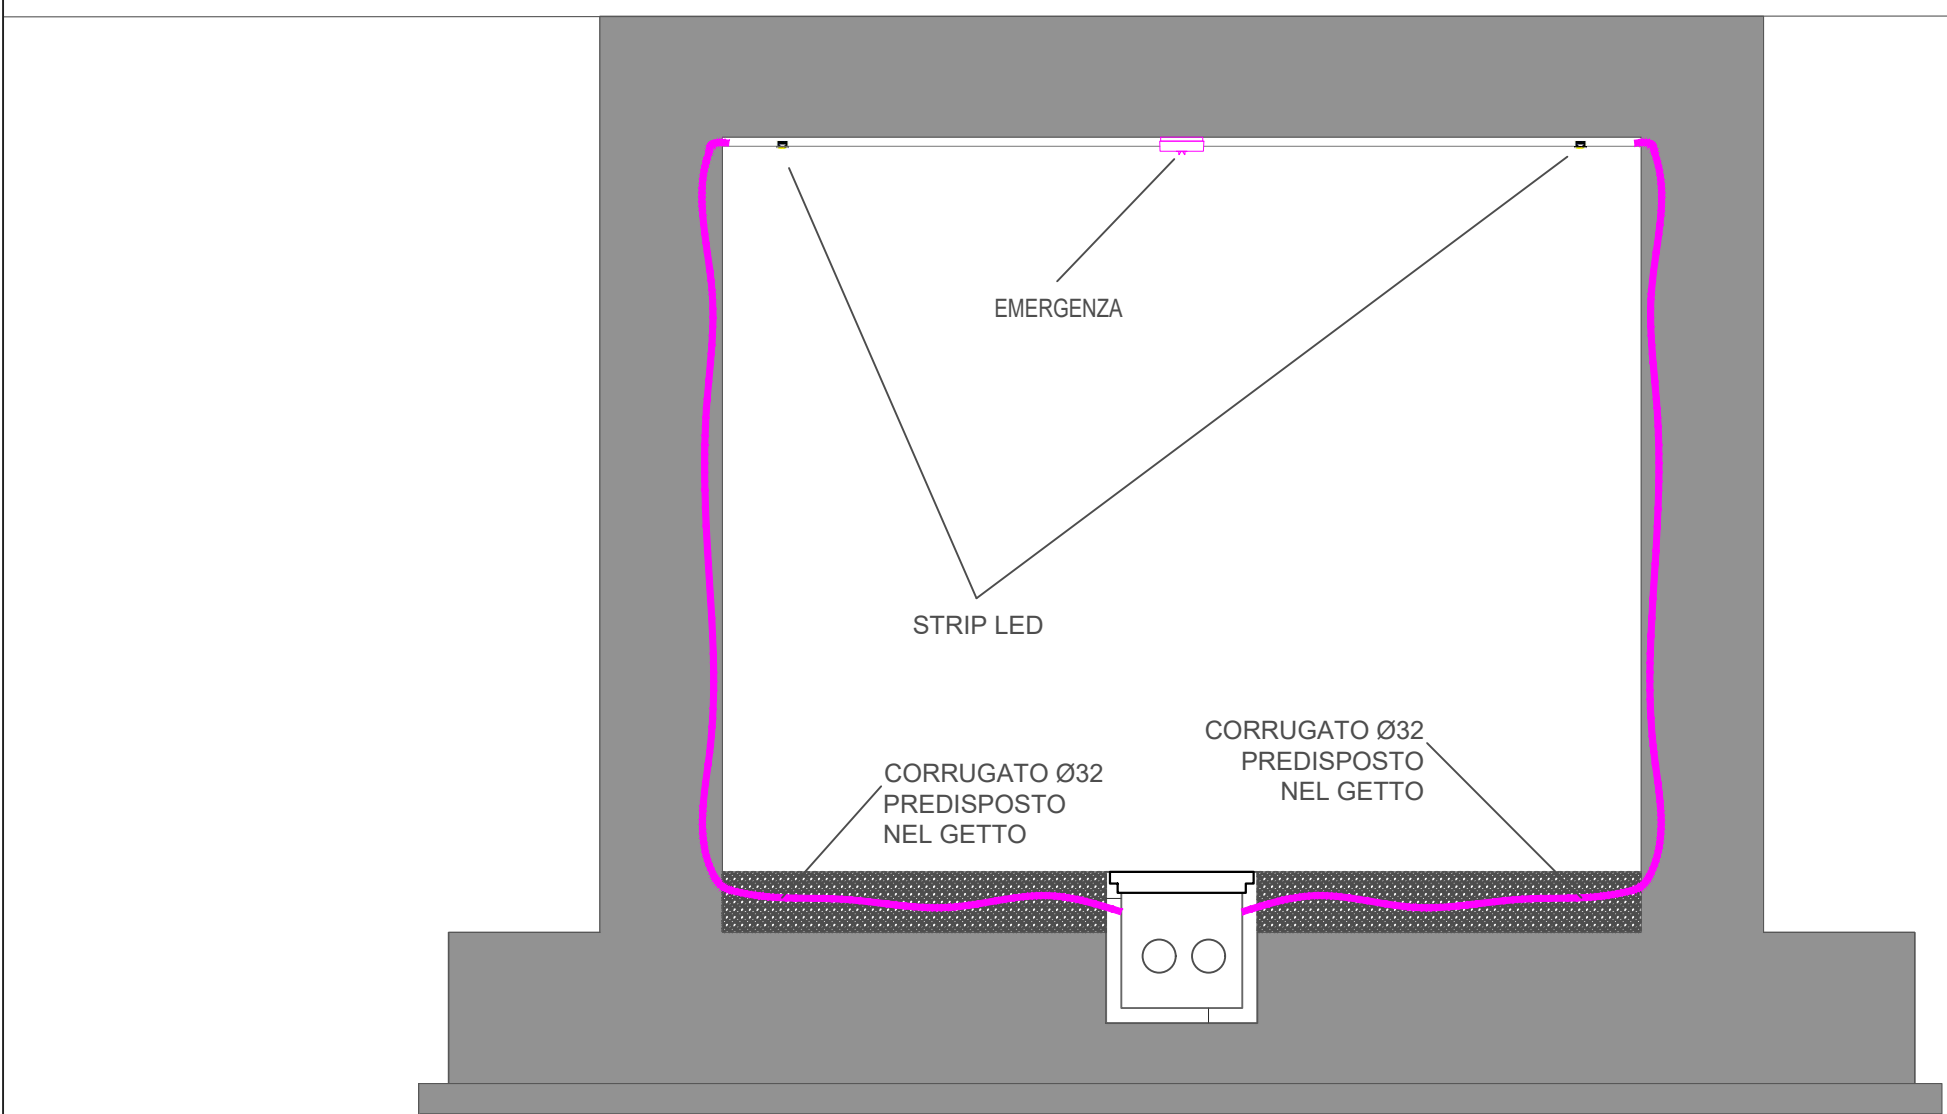

PARTICOLARE DISTRIBUZIONE SOTTOPASSO

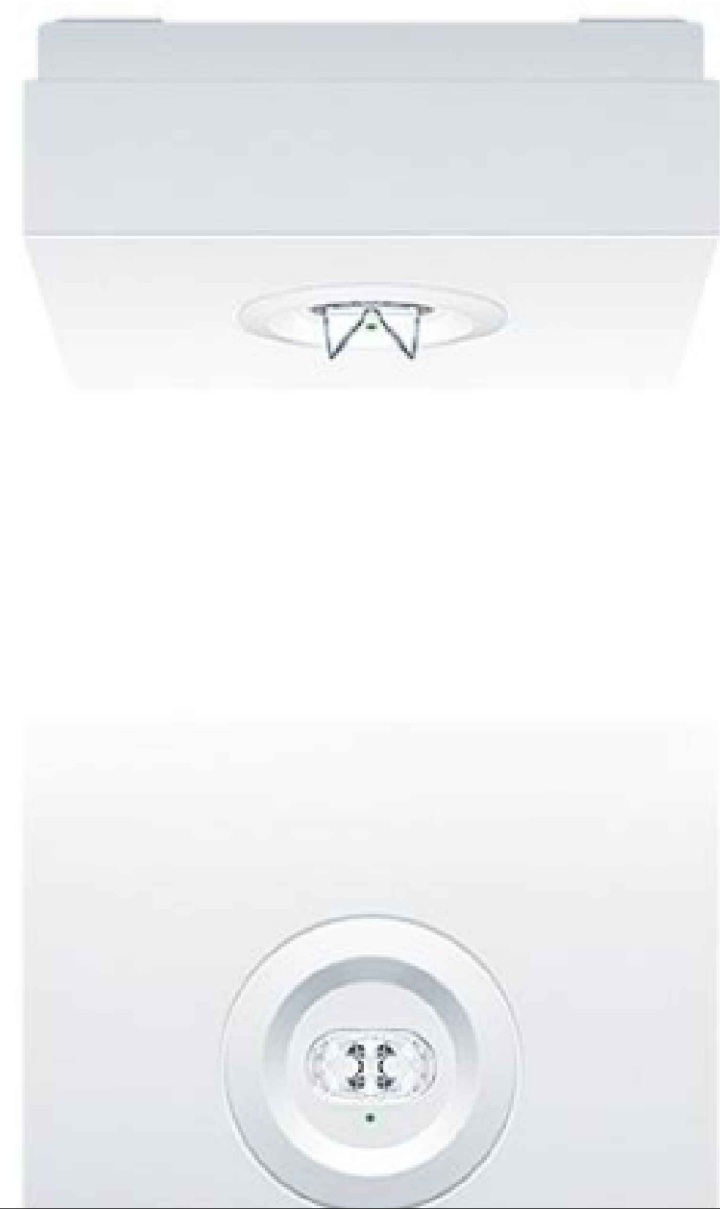

PARTICOLARE LAMPADA EMERGENZA SOTTOPASSO

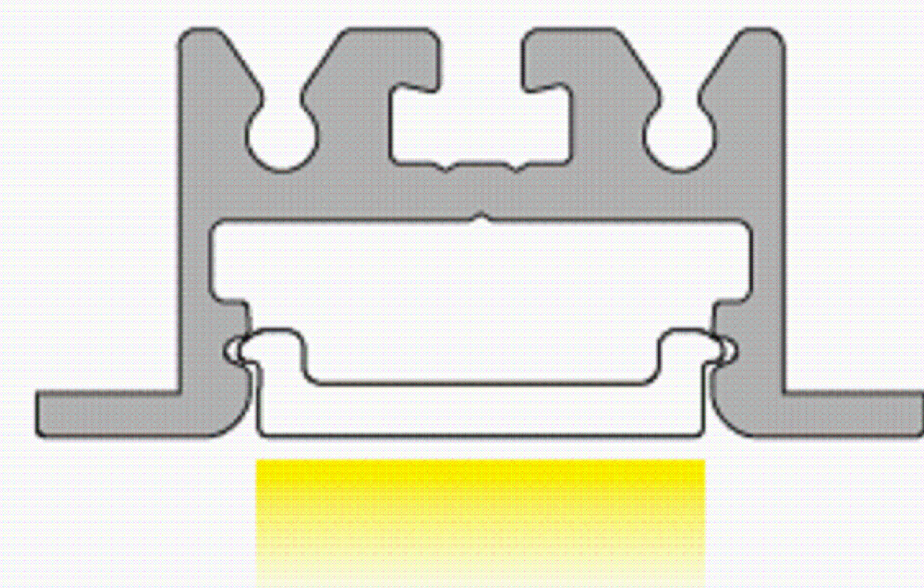

PARTICOLARE STRIP LED SOTTOPASSO

- LEGENDA SIMBOLI**
- Passerella metallica in acciaio 500x75mm con simbologia risalita, con setto separatore
 - Pozzetto di ispezione in CLS con coperchio in ghisa dim. 400x40 cm
 - Access-point Wi-Fi
 - Presa a vista tipo UNEL 16A
 - Tubazione corrugata pesante PE Øest 110mm
 - Faretto da incasso
 - Strip LED ad incasso in controsoffitto entro profilo
 - Plafoniera Stagna Lineare
 - Lampada illuminazione di Emergenza Autoalimentata
 - Lampada illuminazione di emergenza autoalimentata per posa a platform
 - Comando corpi illuminanti

Belvedere s.p.a.
innovazione • progetti • sviluppo

**COLLEGAMENTO PEDONALE DAL CENTRO STORICO DEL
CAPOLUOGO ALLE AREE DEI SERVIZI PUBBLICI LUNGO
VIALE GRAMSCI, PECCIOLI**

PROGETTO ESECUTIVO - LOTTO FUNZIONALE 2

Progettista coordinatore del gruppo, Responsabile dell'integrazione delle prestazioni:	Arch. NICO FRANZI Ingegnere 21 Architetto Associati
Progettazione opere architettoniche:	Geom. ANDREA FALCHI Studio Architetto 1985 Arch. NICO FRANZI Ingegnere 21 Architetto Associati Arch. FLAVIO SANTARONECH Arch. LUIGI ALDOCCIONE Arch. ALICE MACCANTI Giurista Politecnica Geom. ANDREA FALCHI Studio Architetto 1985 Arch. LUIGI MARONELLI Giurista Politecnica
Progettazione opere strutturali:	Ing. GIANNI MICHELENI Ing. AUGUSTO BOTTIN Studio Ing. Botte e Associati
Progettazione opere meccaniche:	Arch. GIANNI LUIGI MELIS Ingegnere 21 Architetto Associati Ing. AUGUSTO BOTTIN Studio Ing. Botte e Associati
Progettazione opere elettriche:	Ing. MASSIMILIANO MICHELETTI Studio Tecnore
Tecnico in materia di prevenzione incendi:	P.1. ANDREA FASOLINI Ing. MASSIMILIANO MICHELETTI Studio Tecnore
Coordinatore della sicurezza in fase di progettazione:	Ing. DAVID BACCI Arch. GIANNI LUIGI MELIS Ingegnere 21 Architetto Associati Ing. DAVID BACCI
Progetto geologico:	Geol. FRANCESCA FRANCHI Geometri Studio Associato Geol. CARLO MEDINI
Consulenza idraulica:	Ing. GIACOMO TACCINI
OGGETTO Sottopasso -3.50m - Distribuzione Elettrica, Illuminazione ed impianti speciali	TAVOLA NUMERO IE07 SCALA 1:100 DATA Dicembre 2022_REV.00