
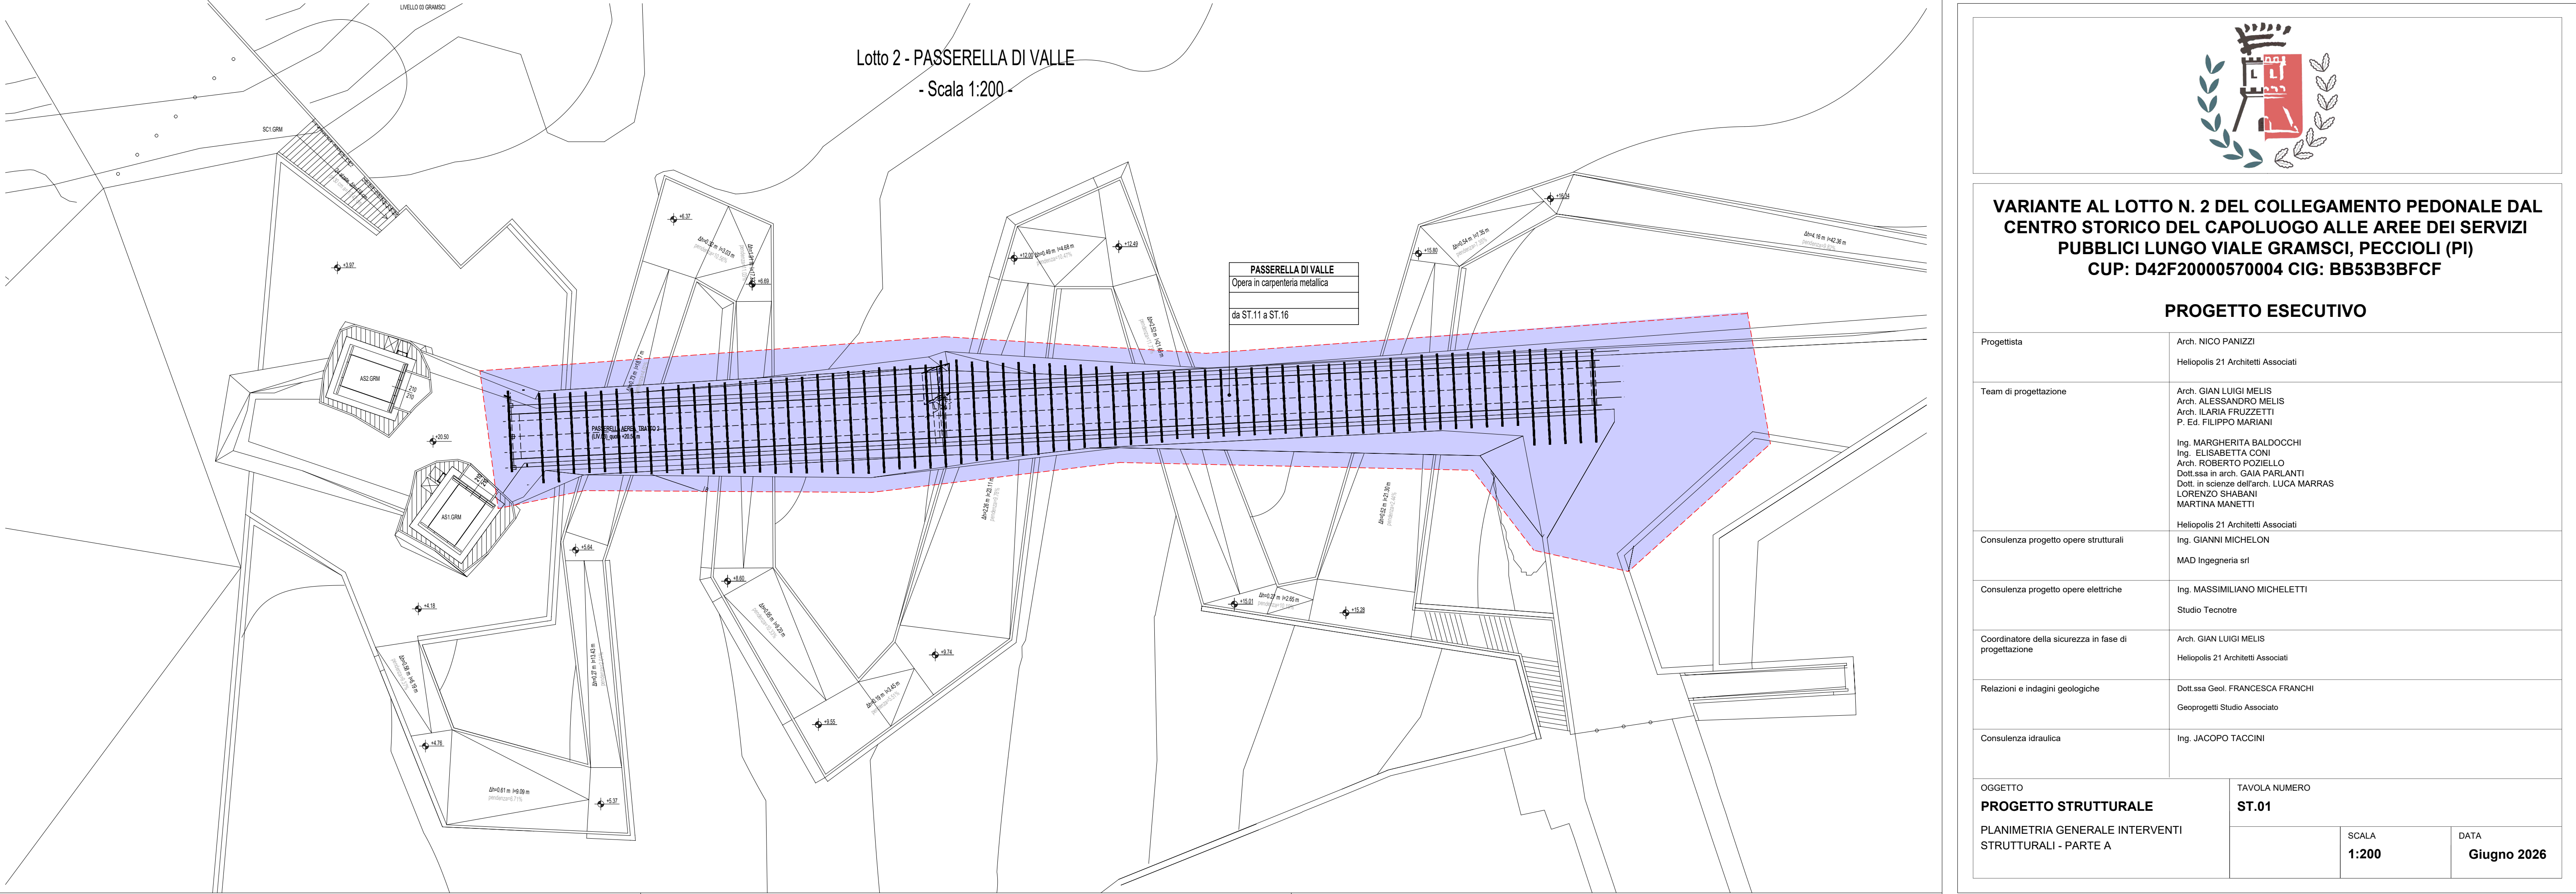
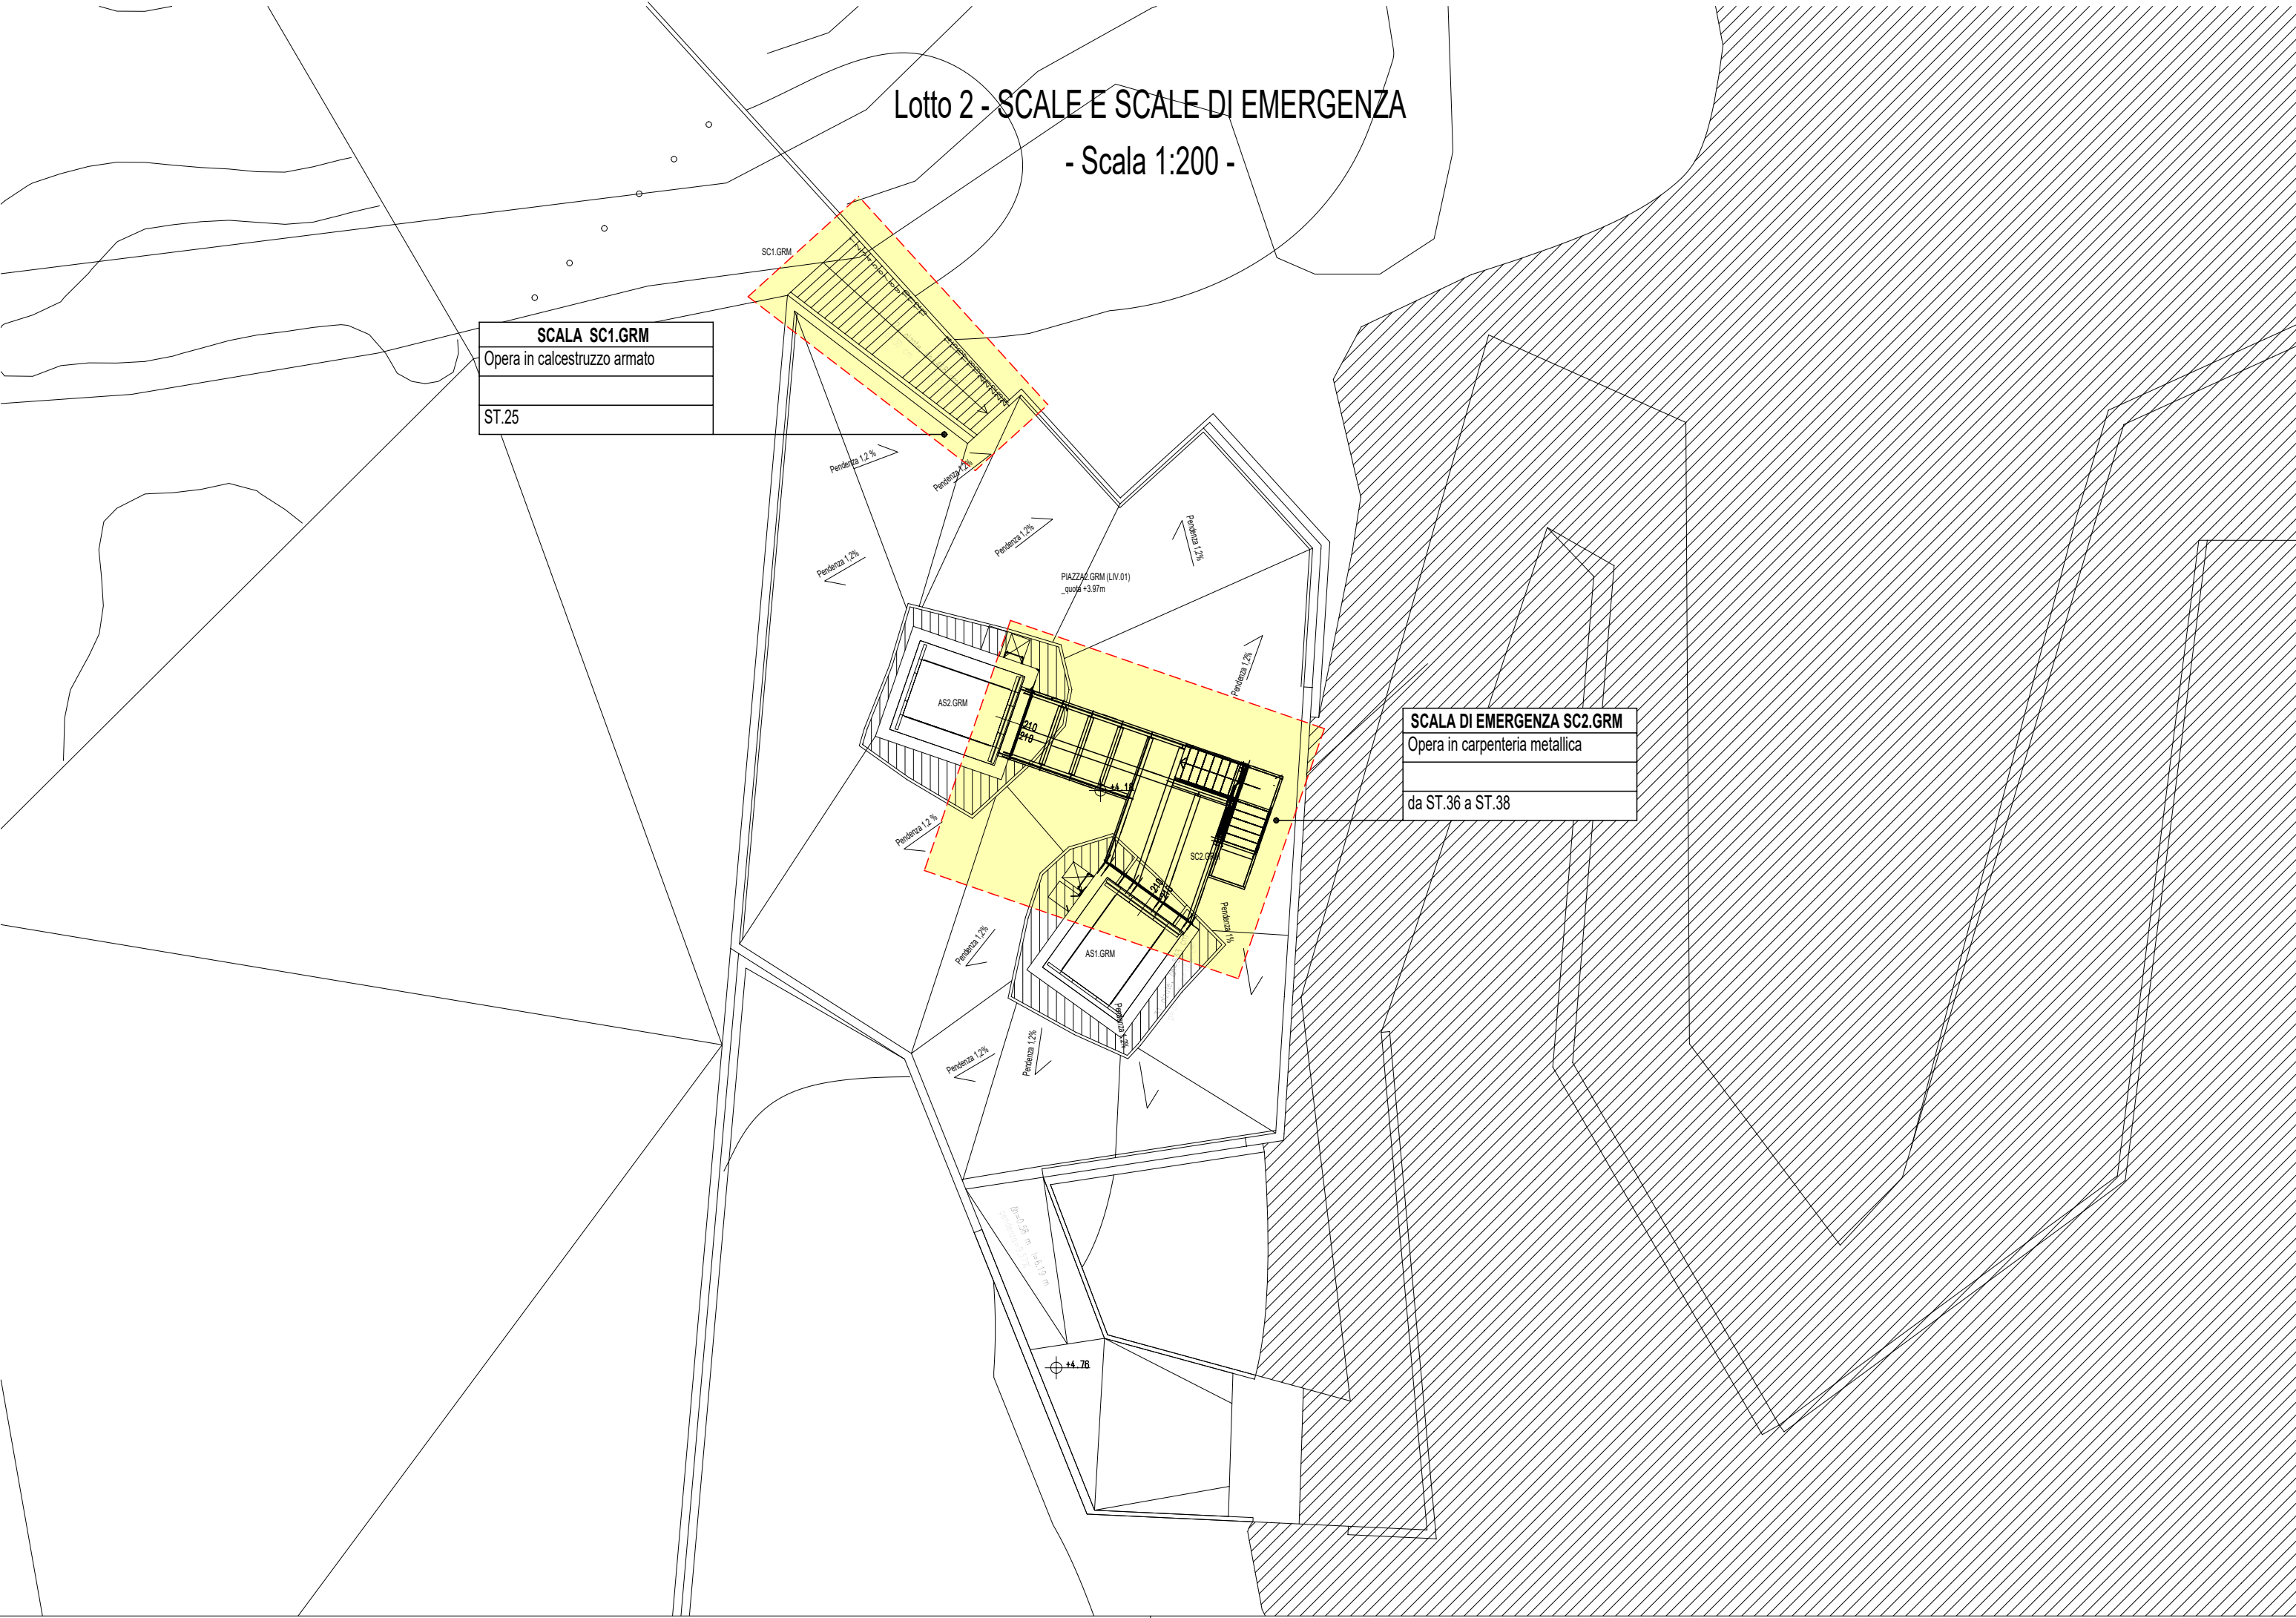
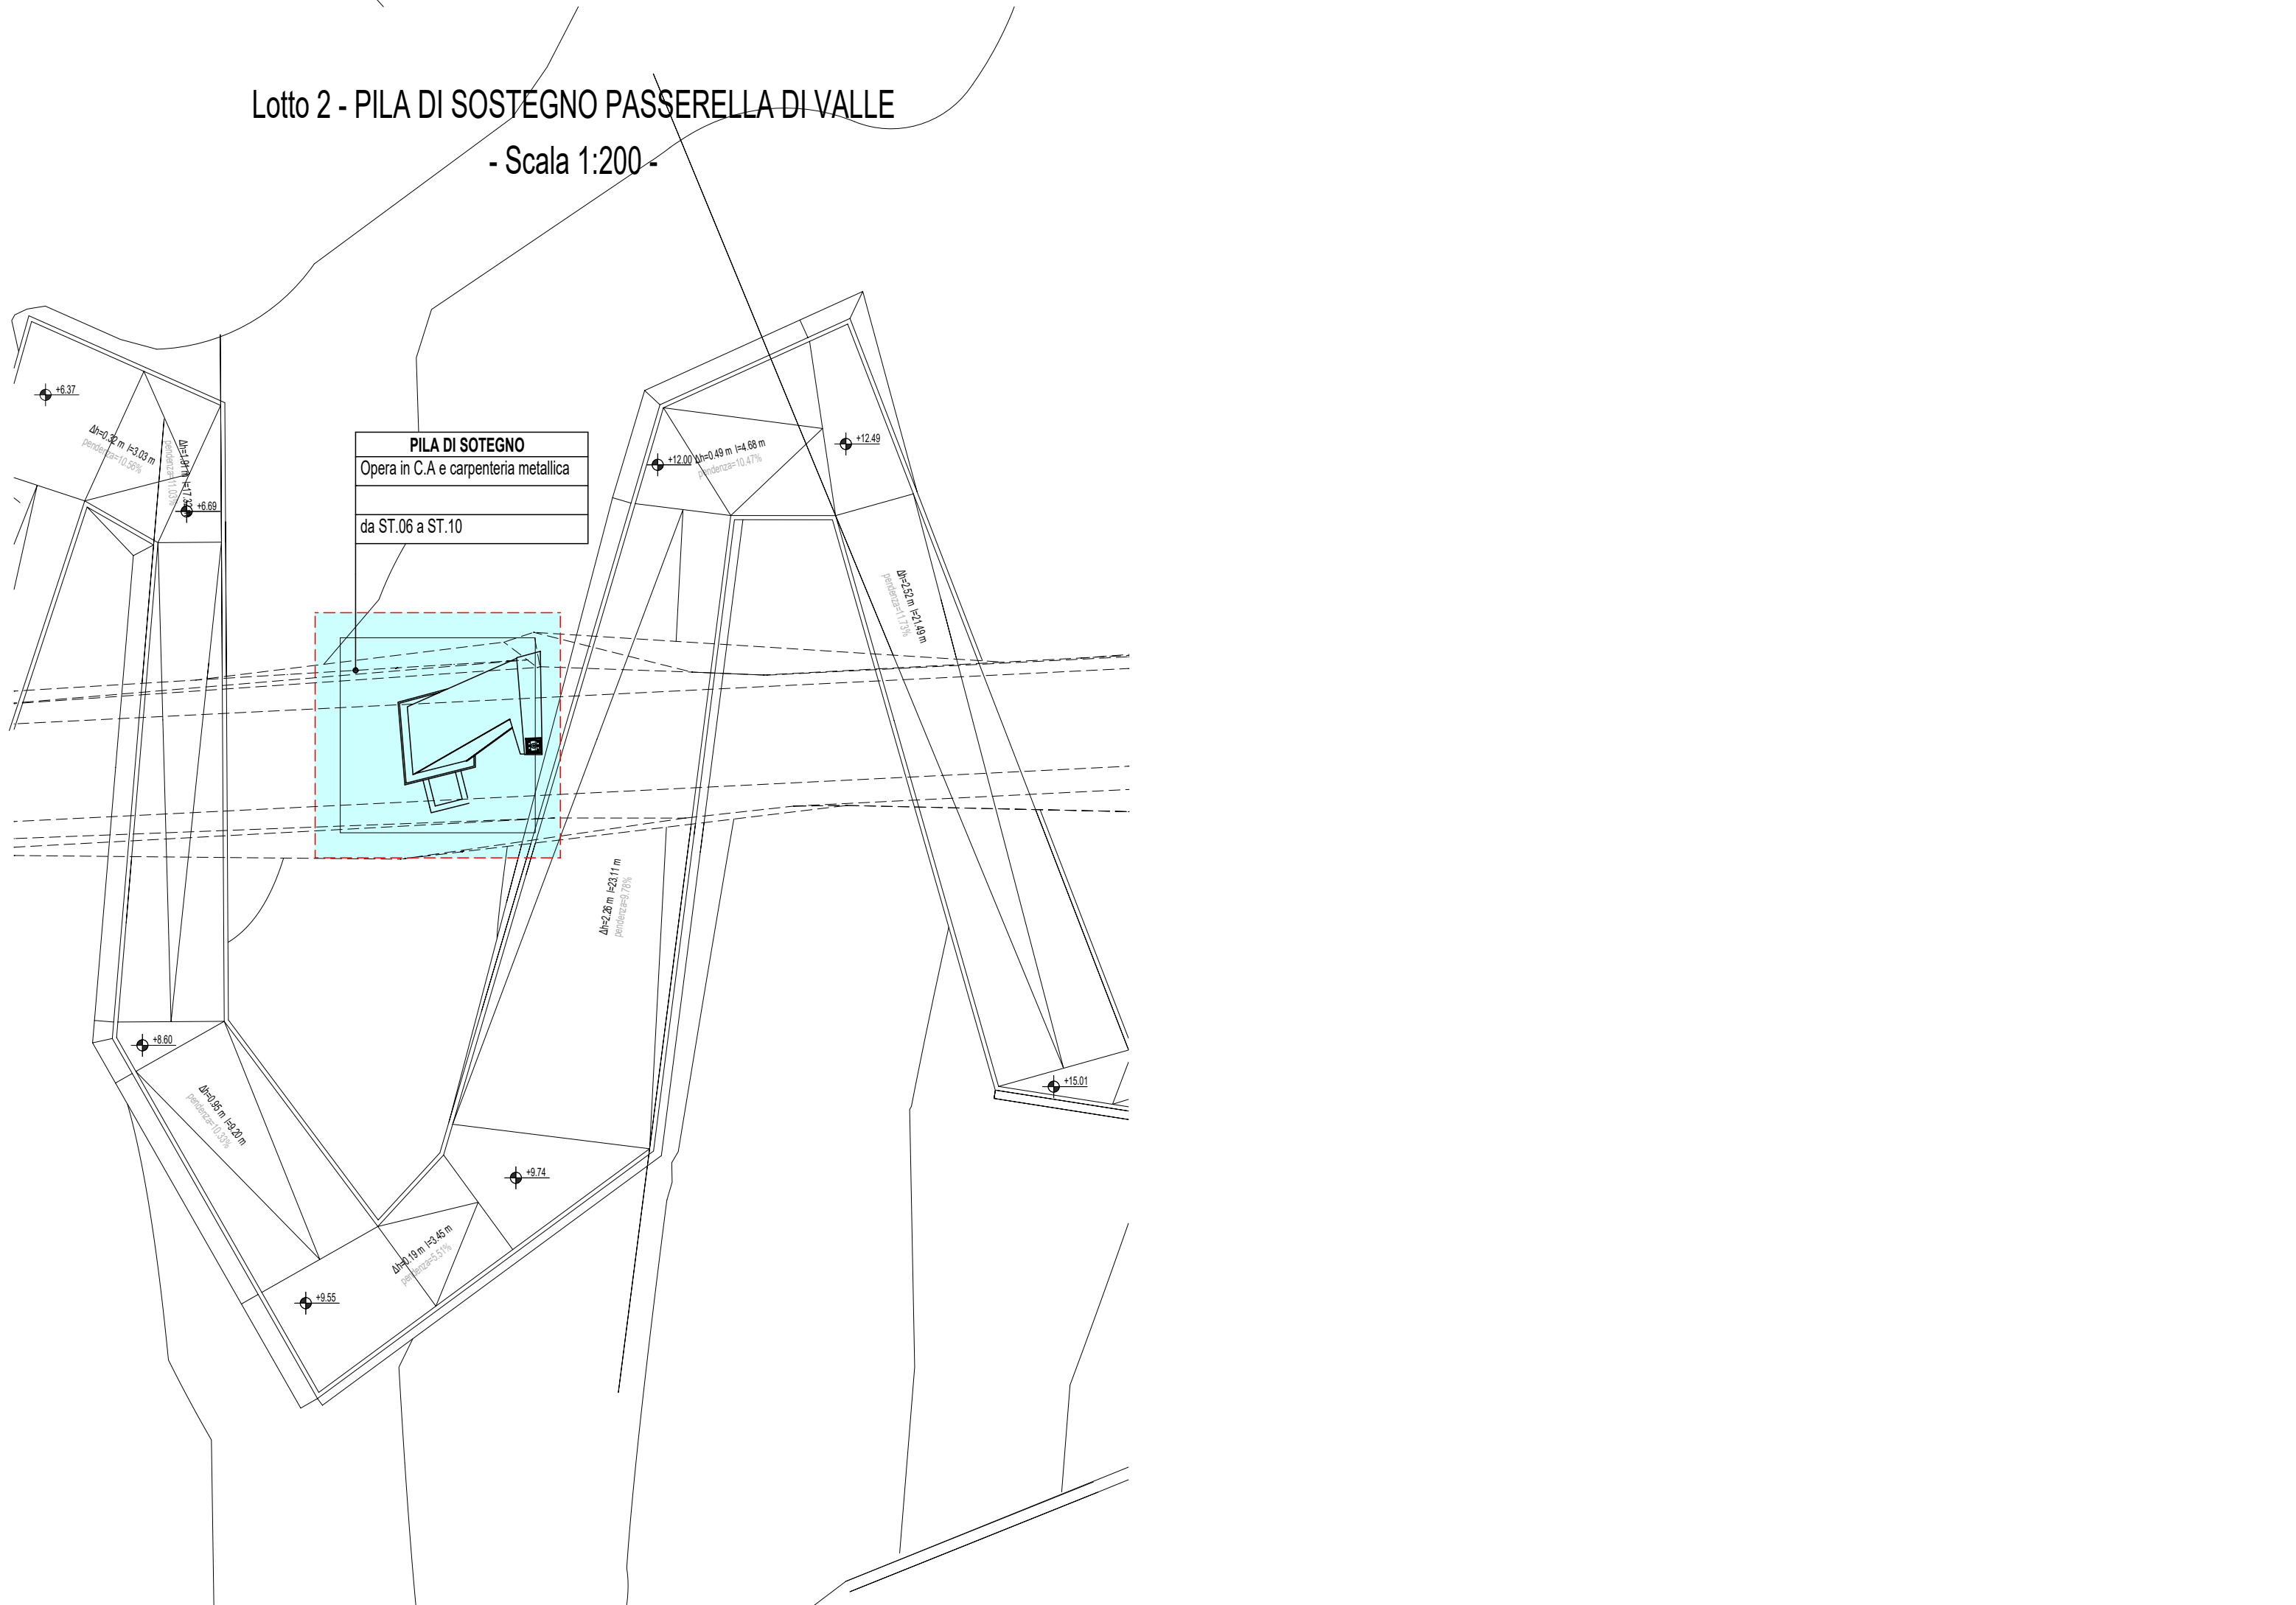
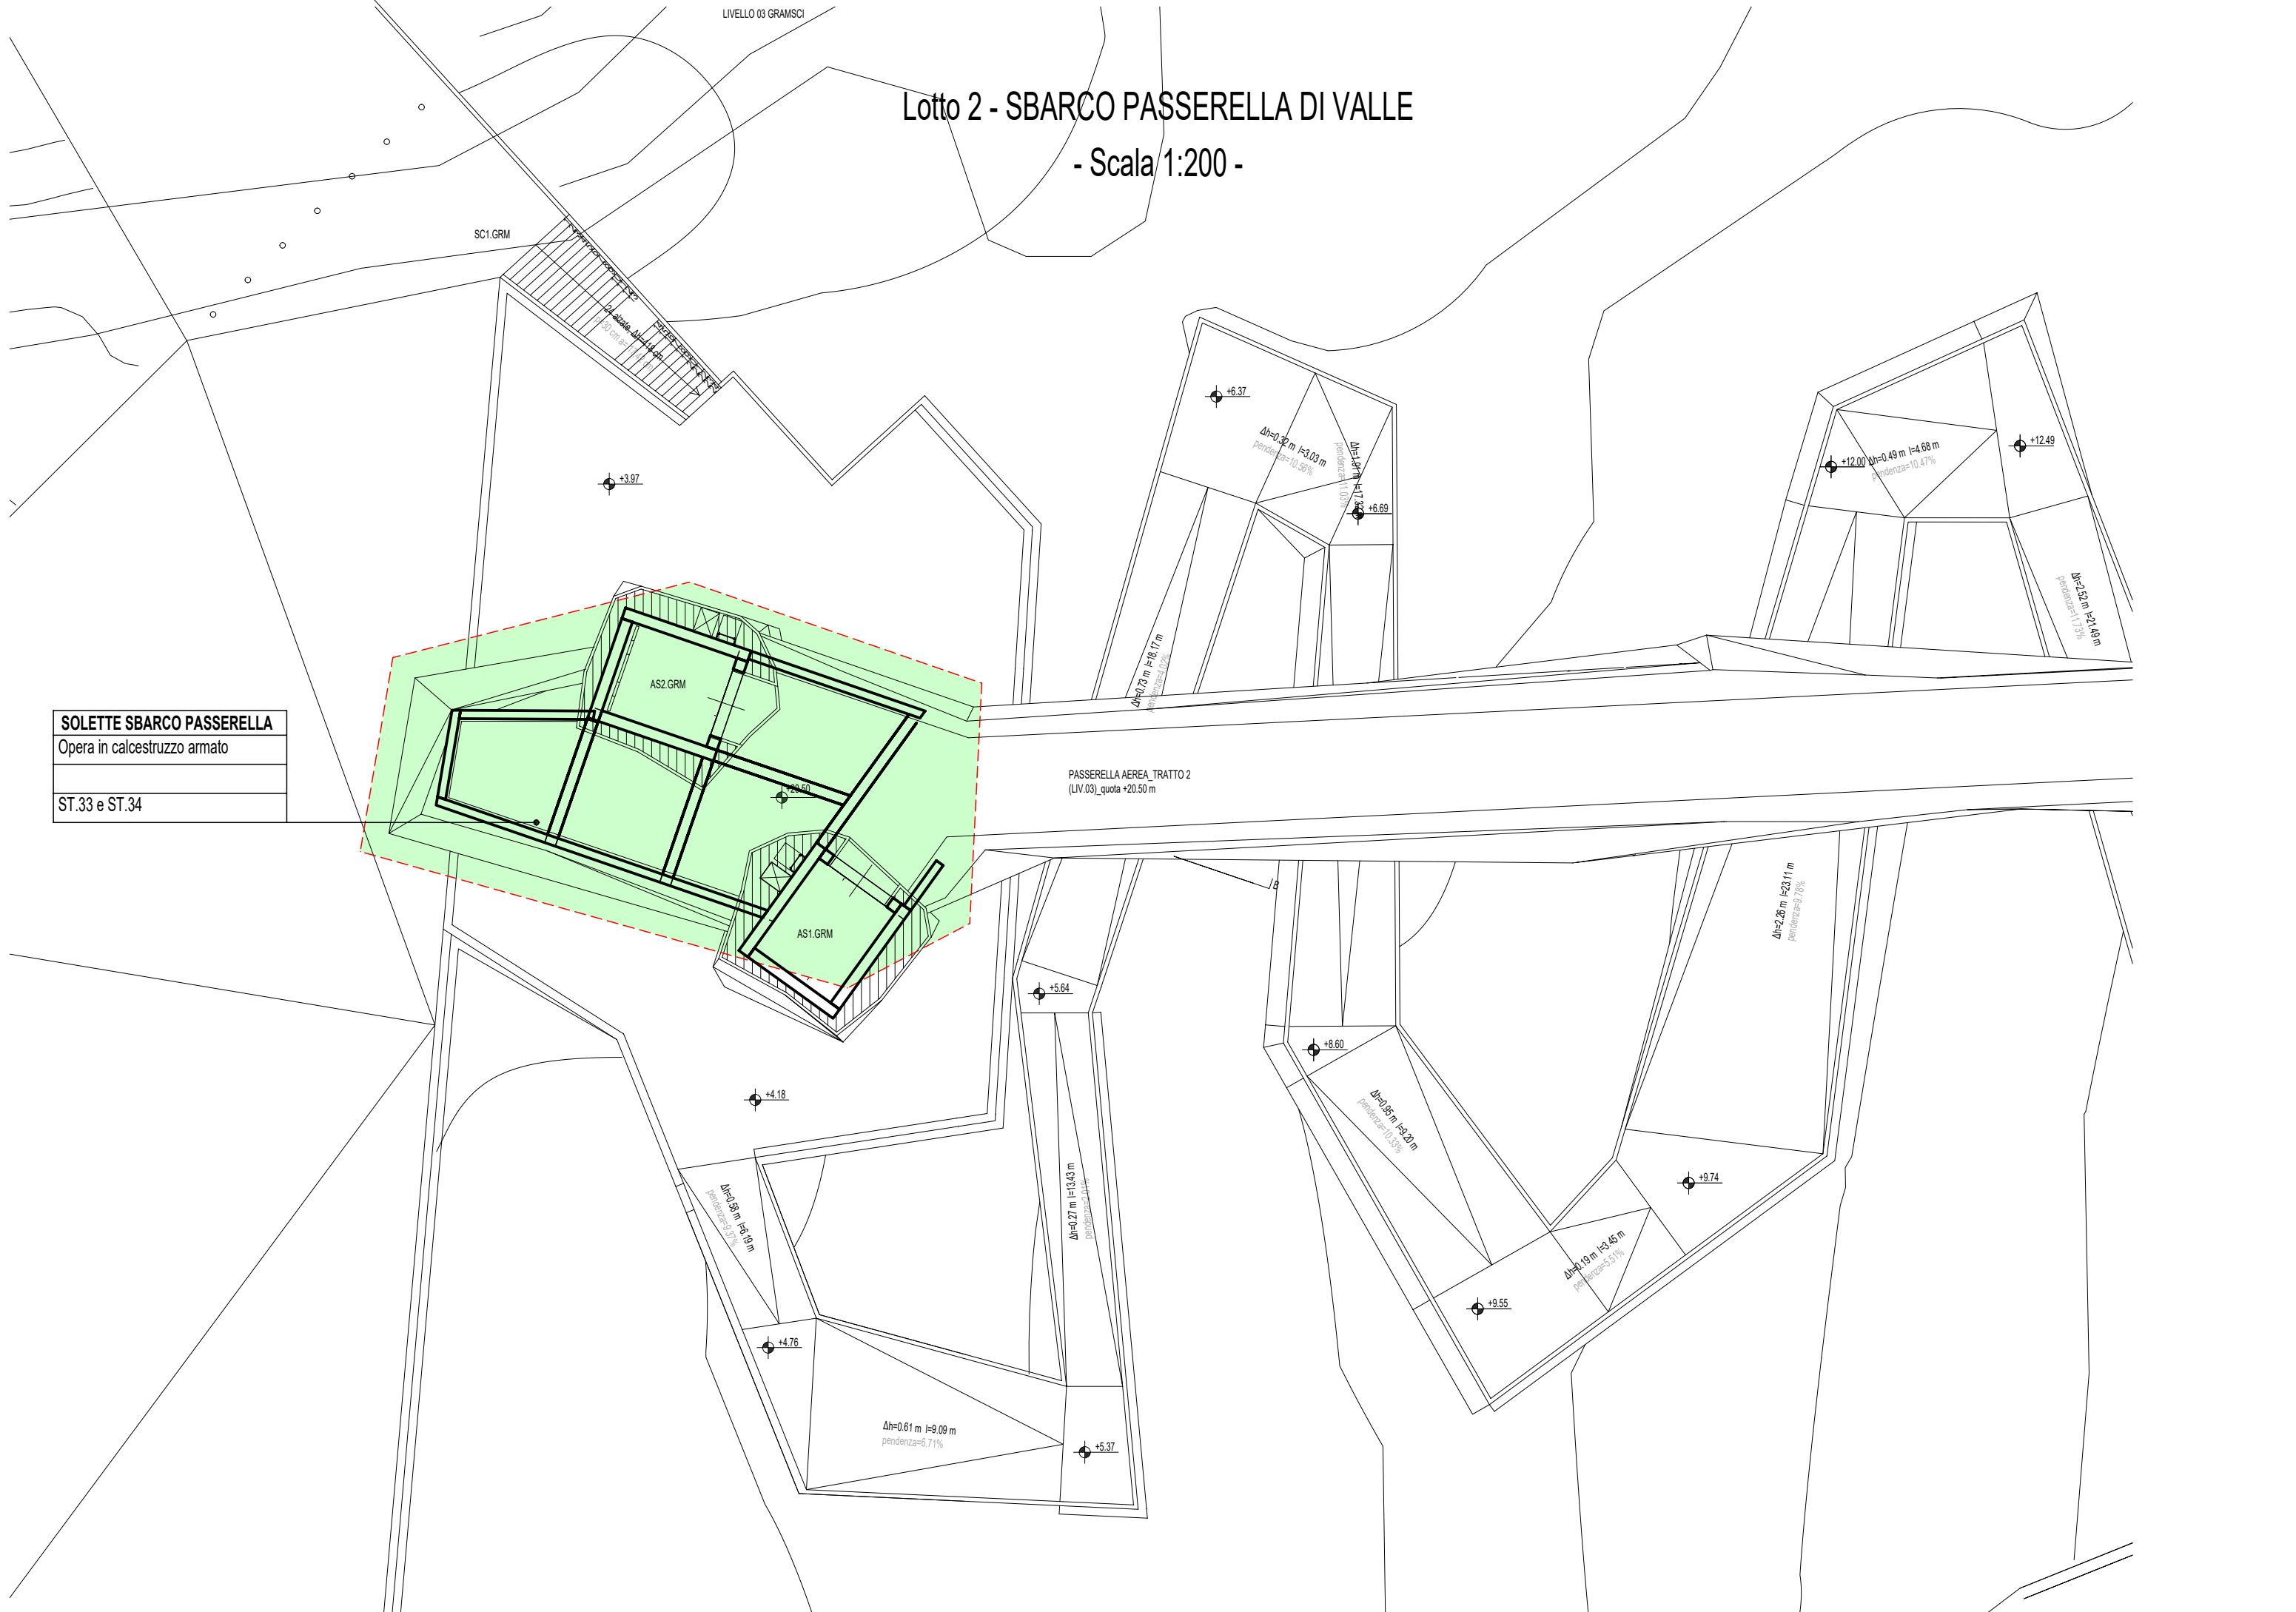
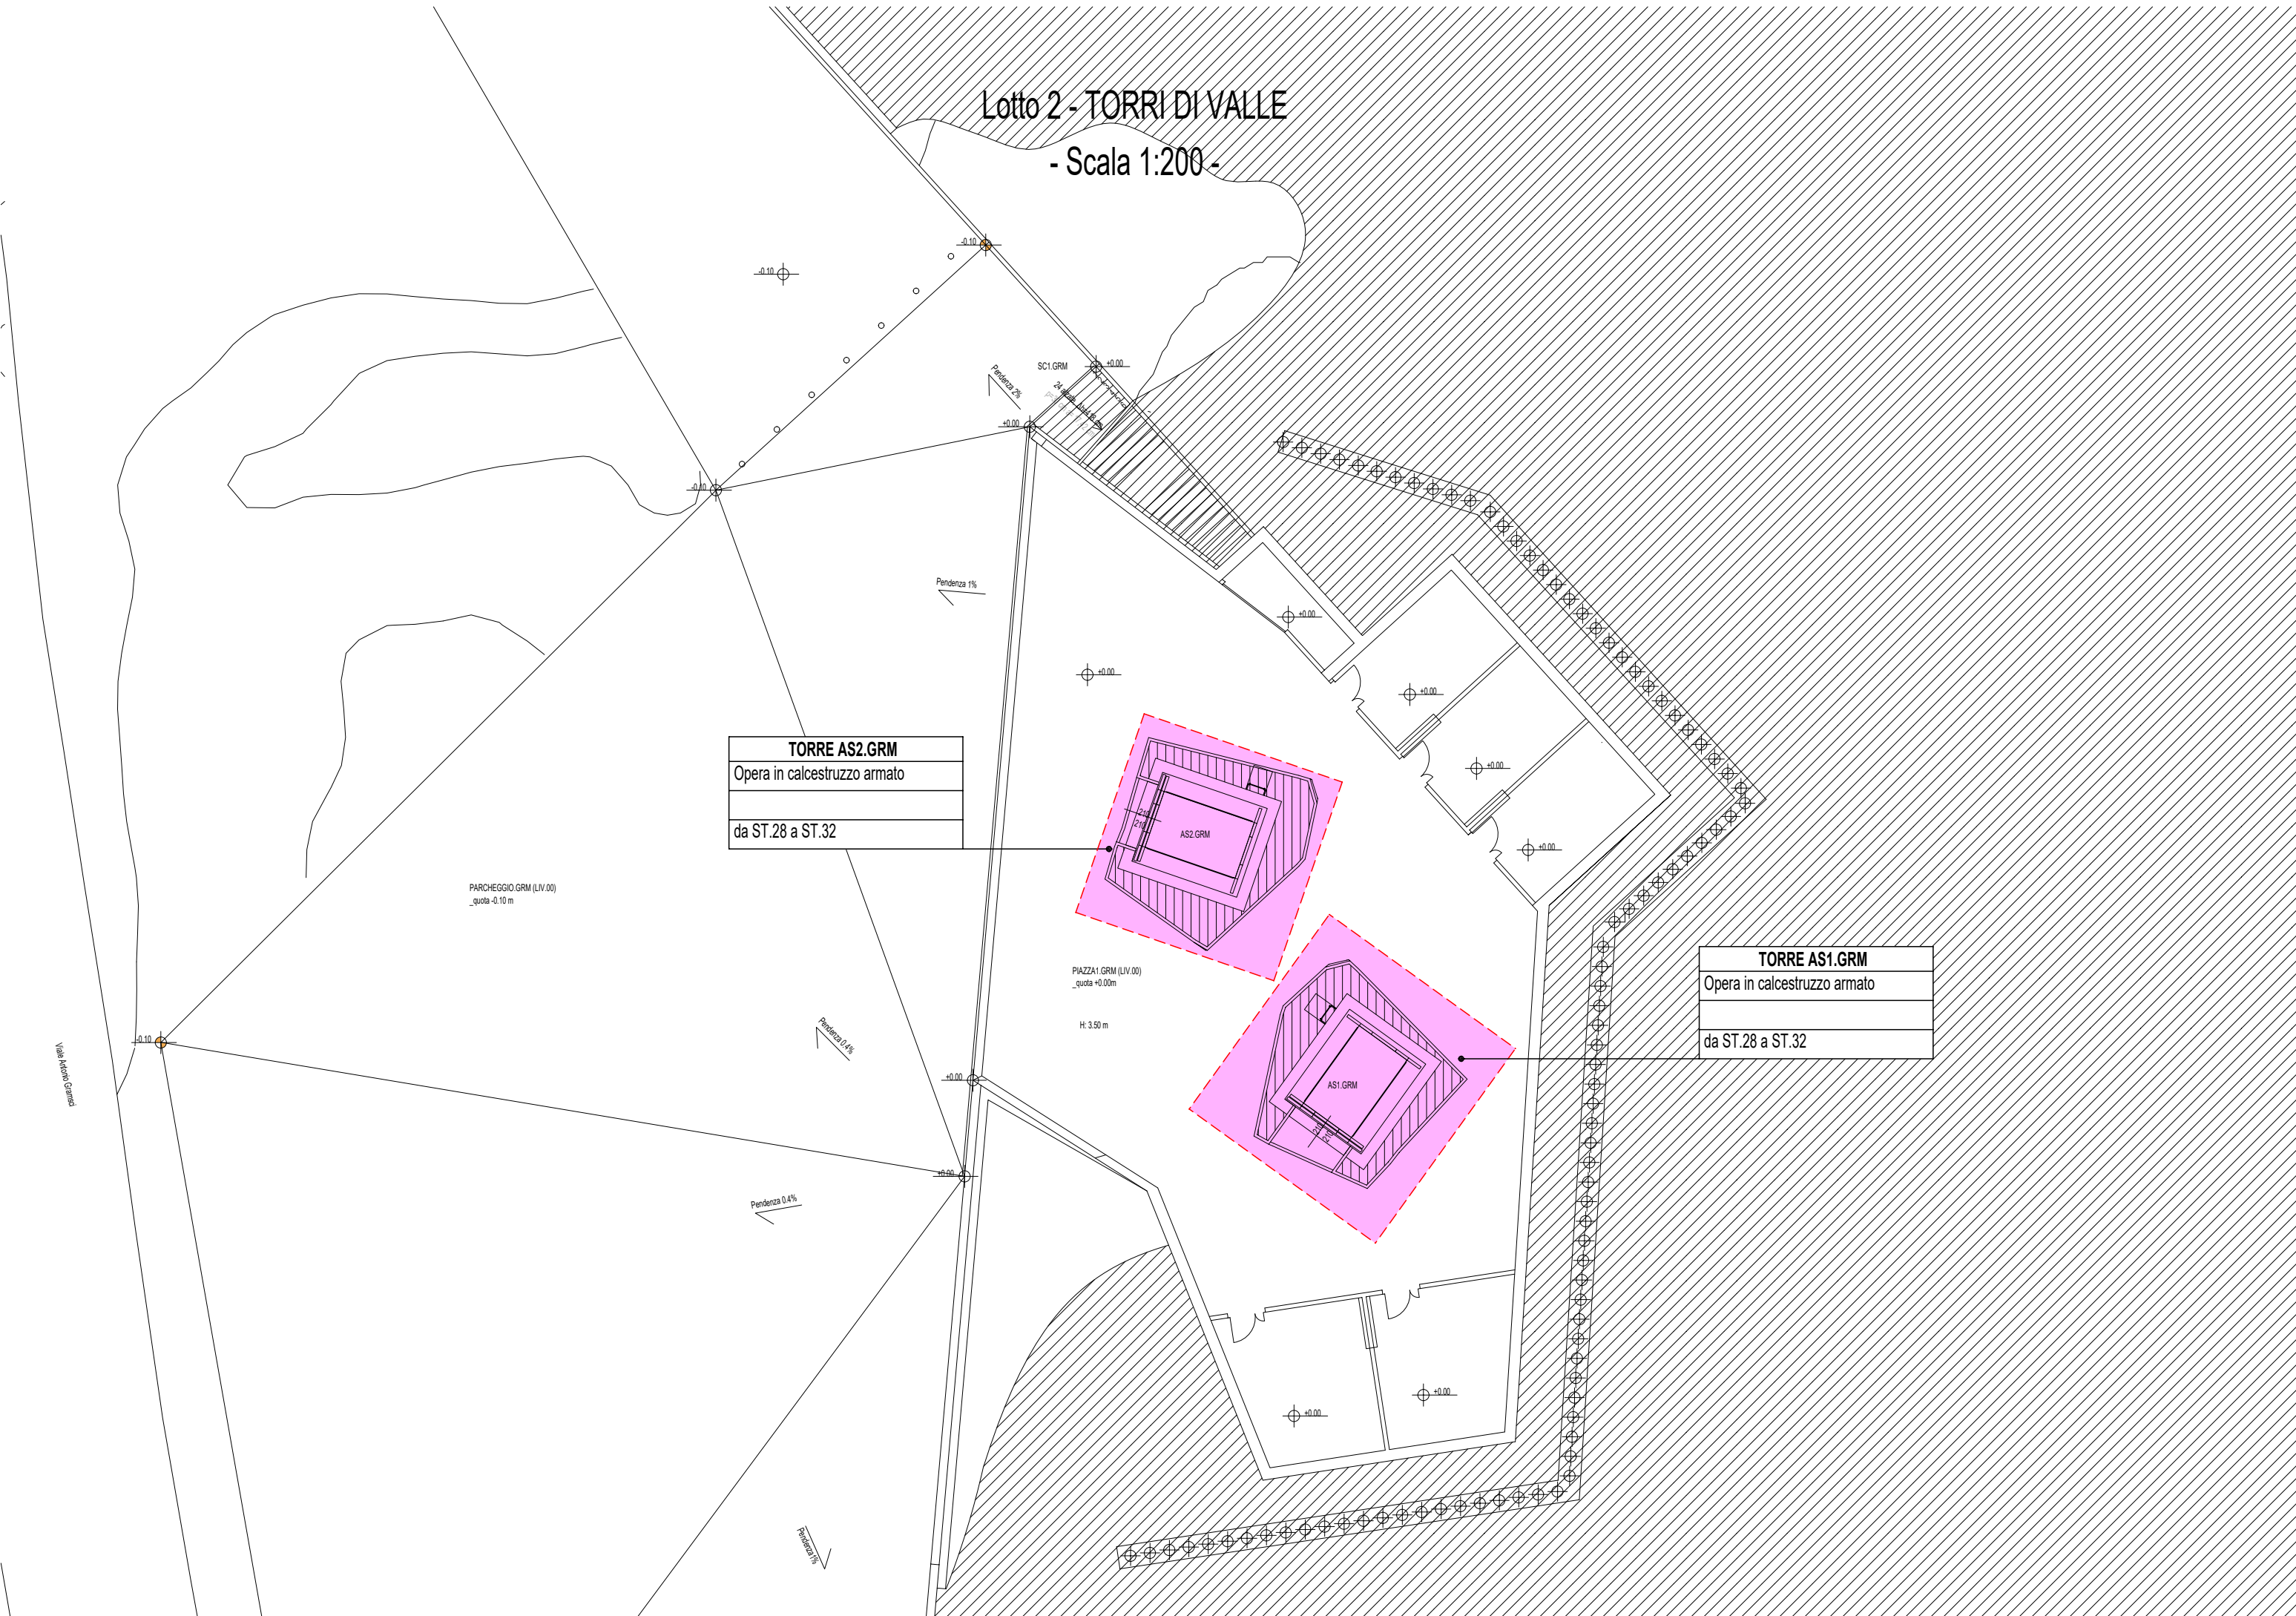
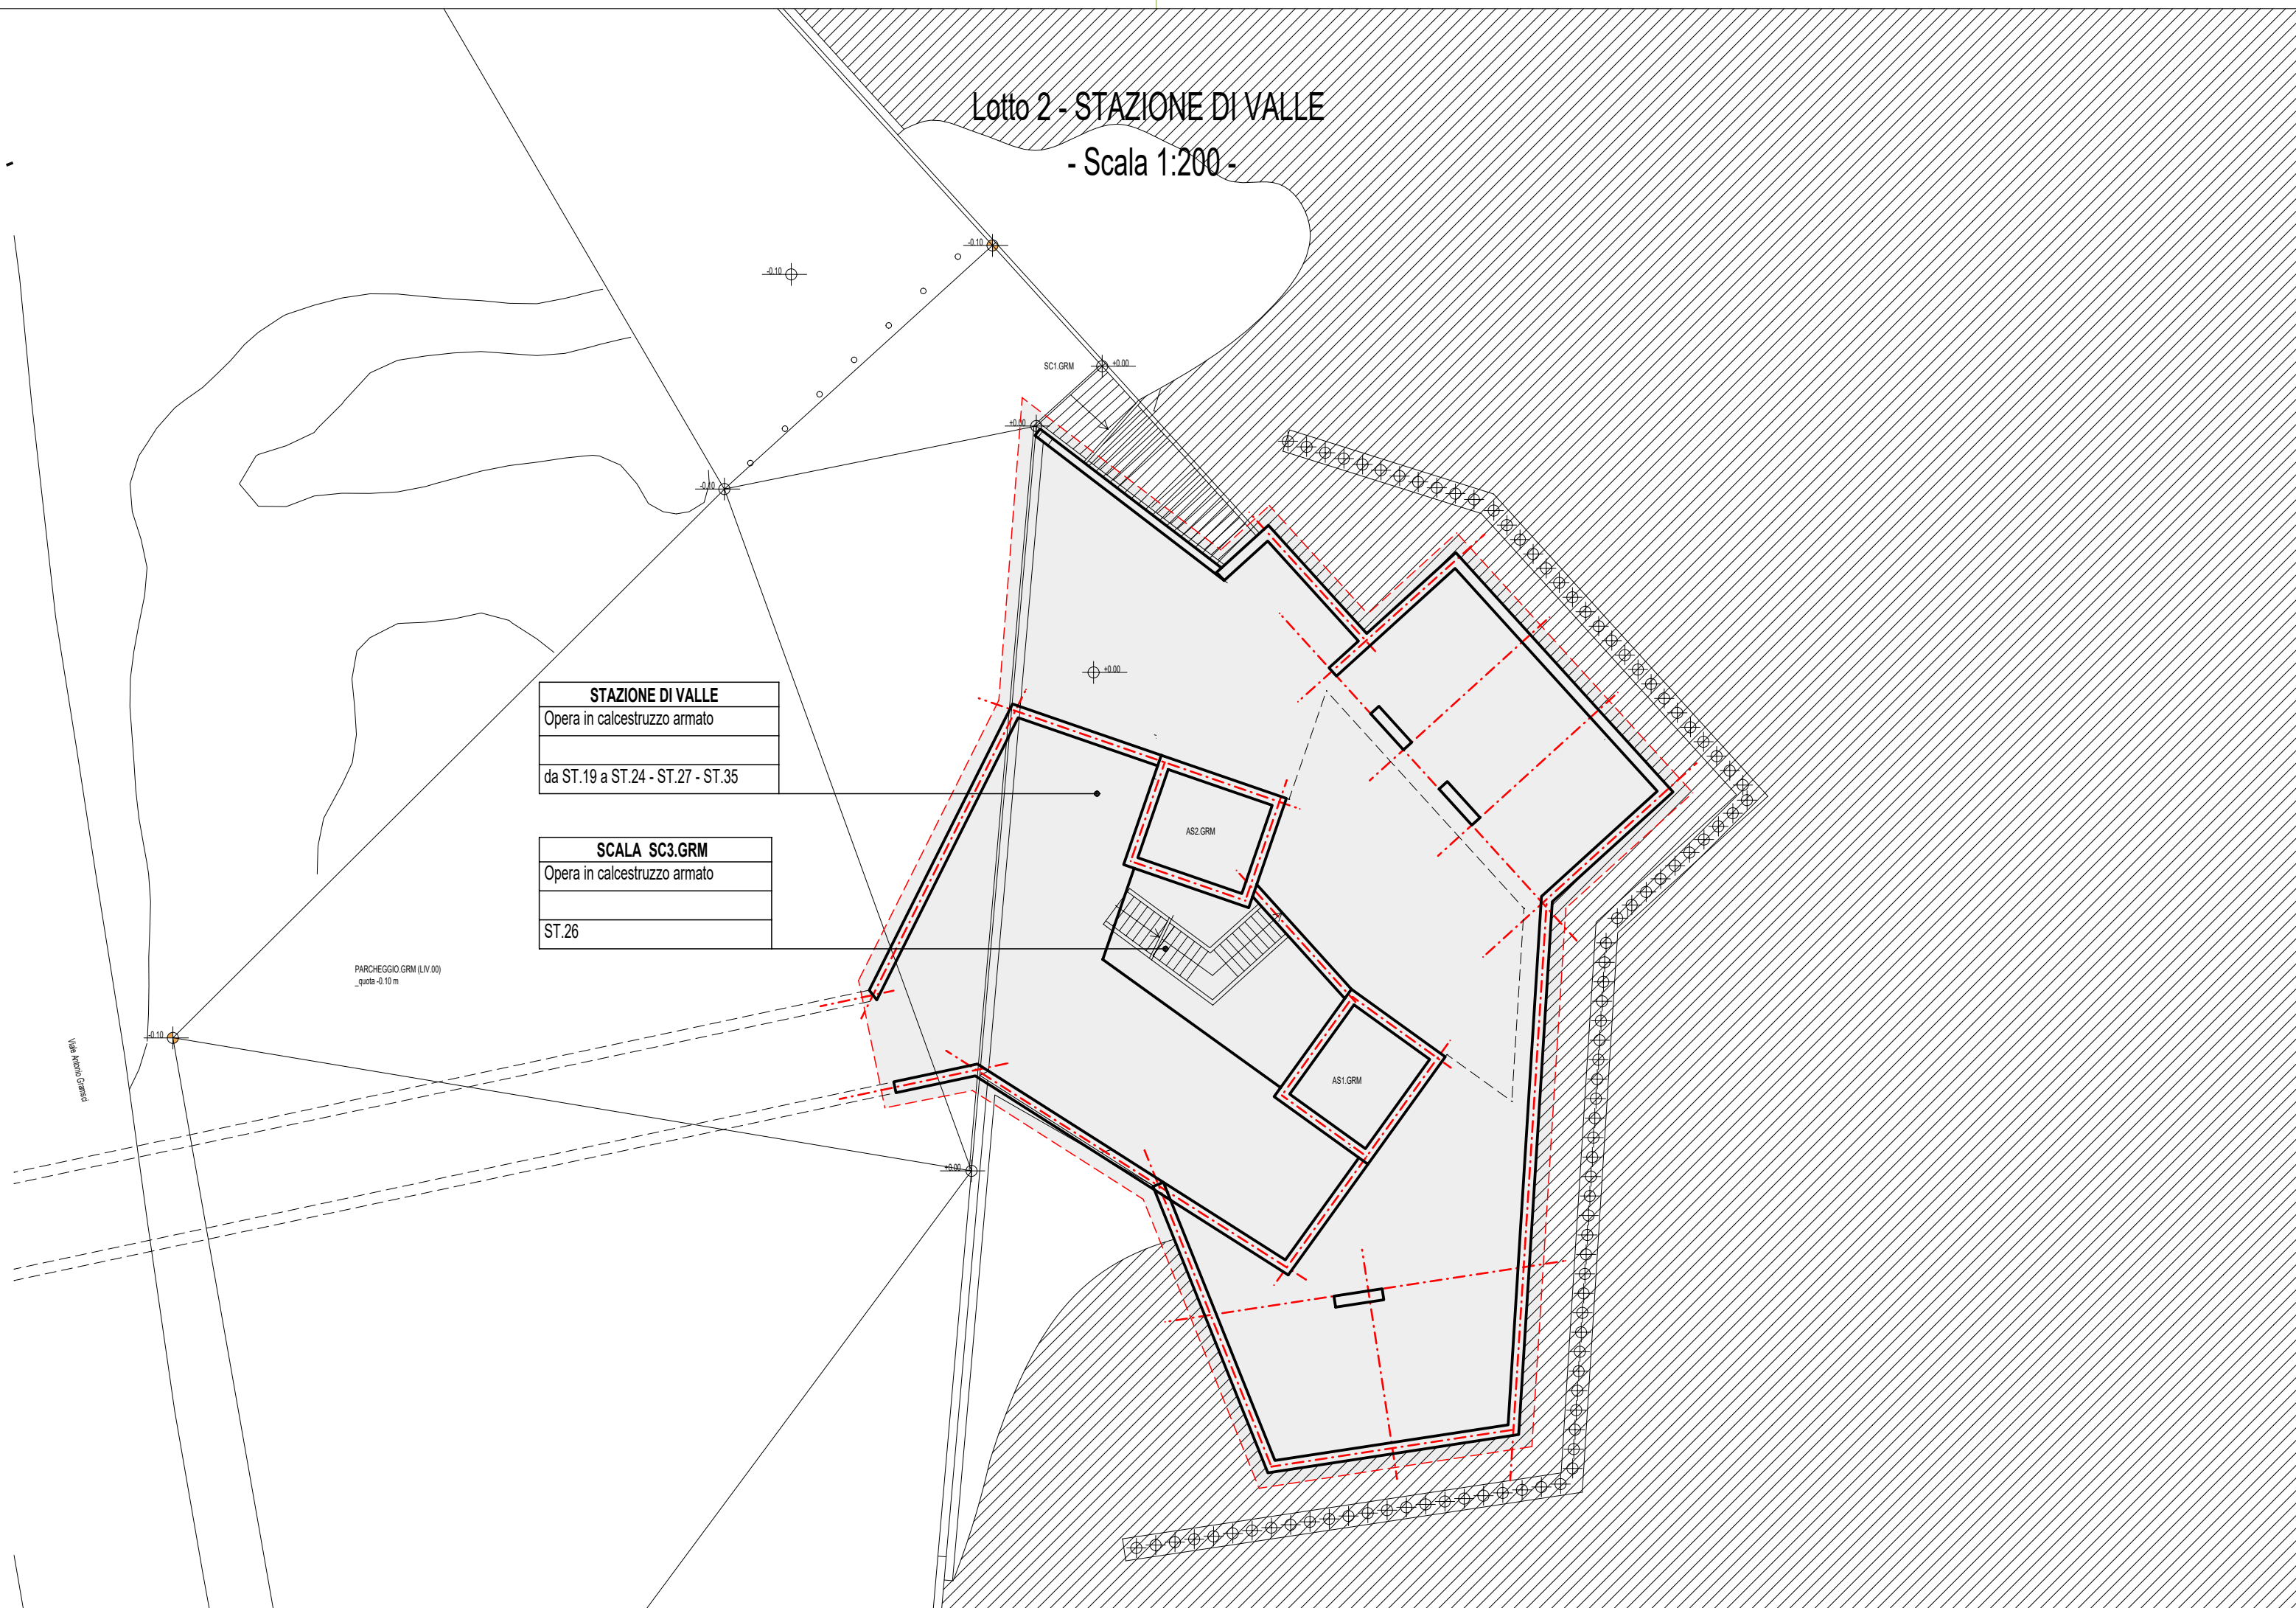
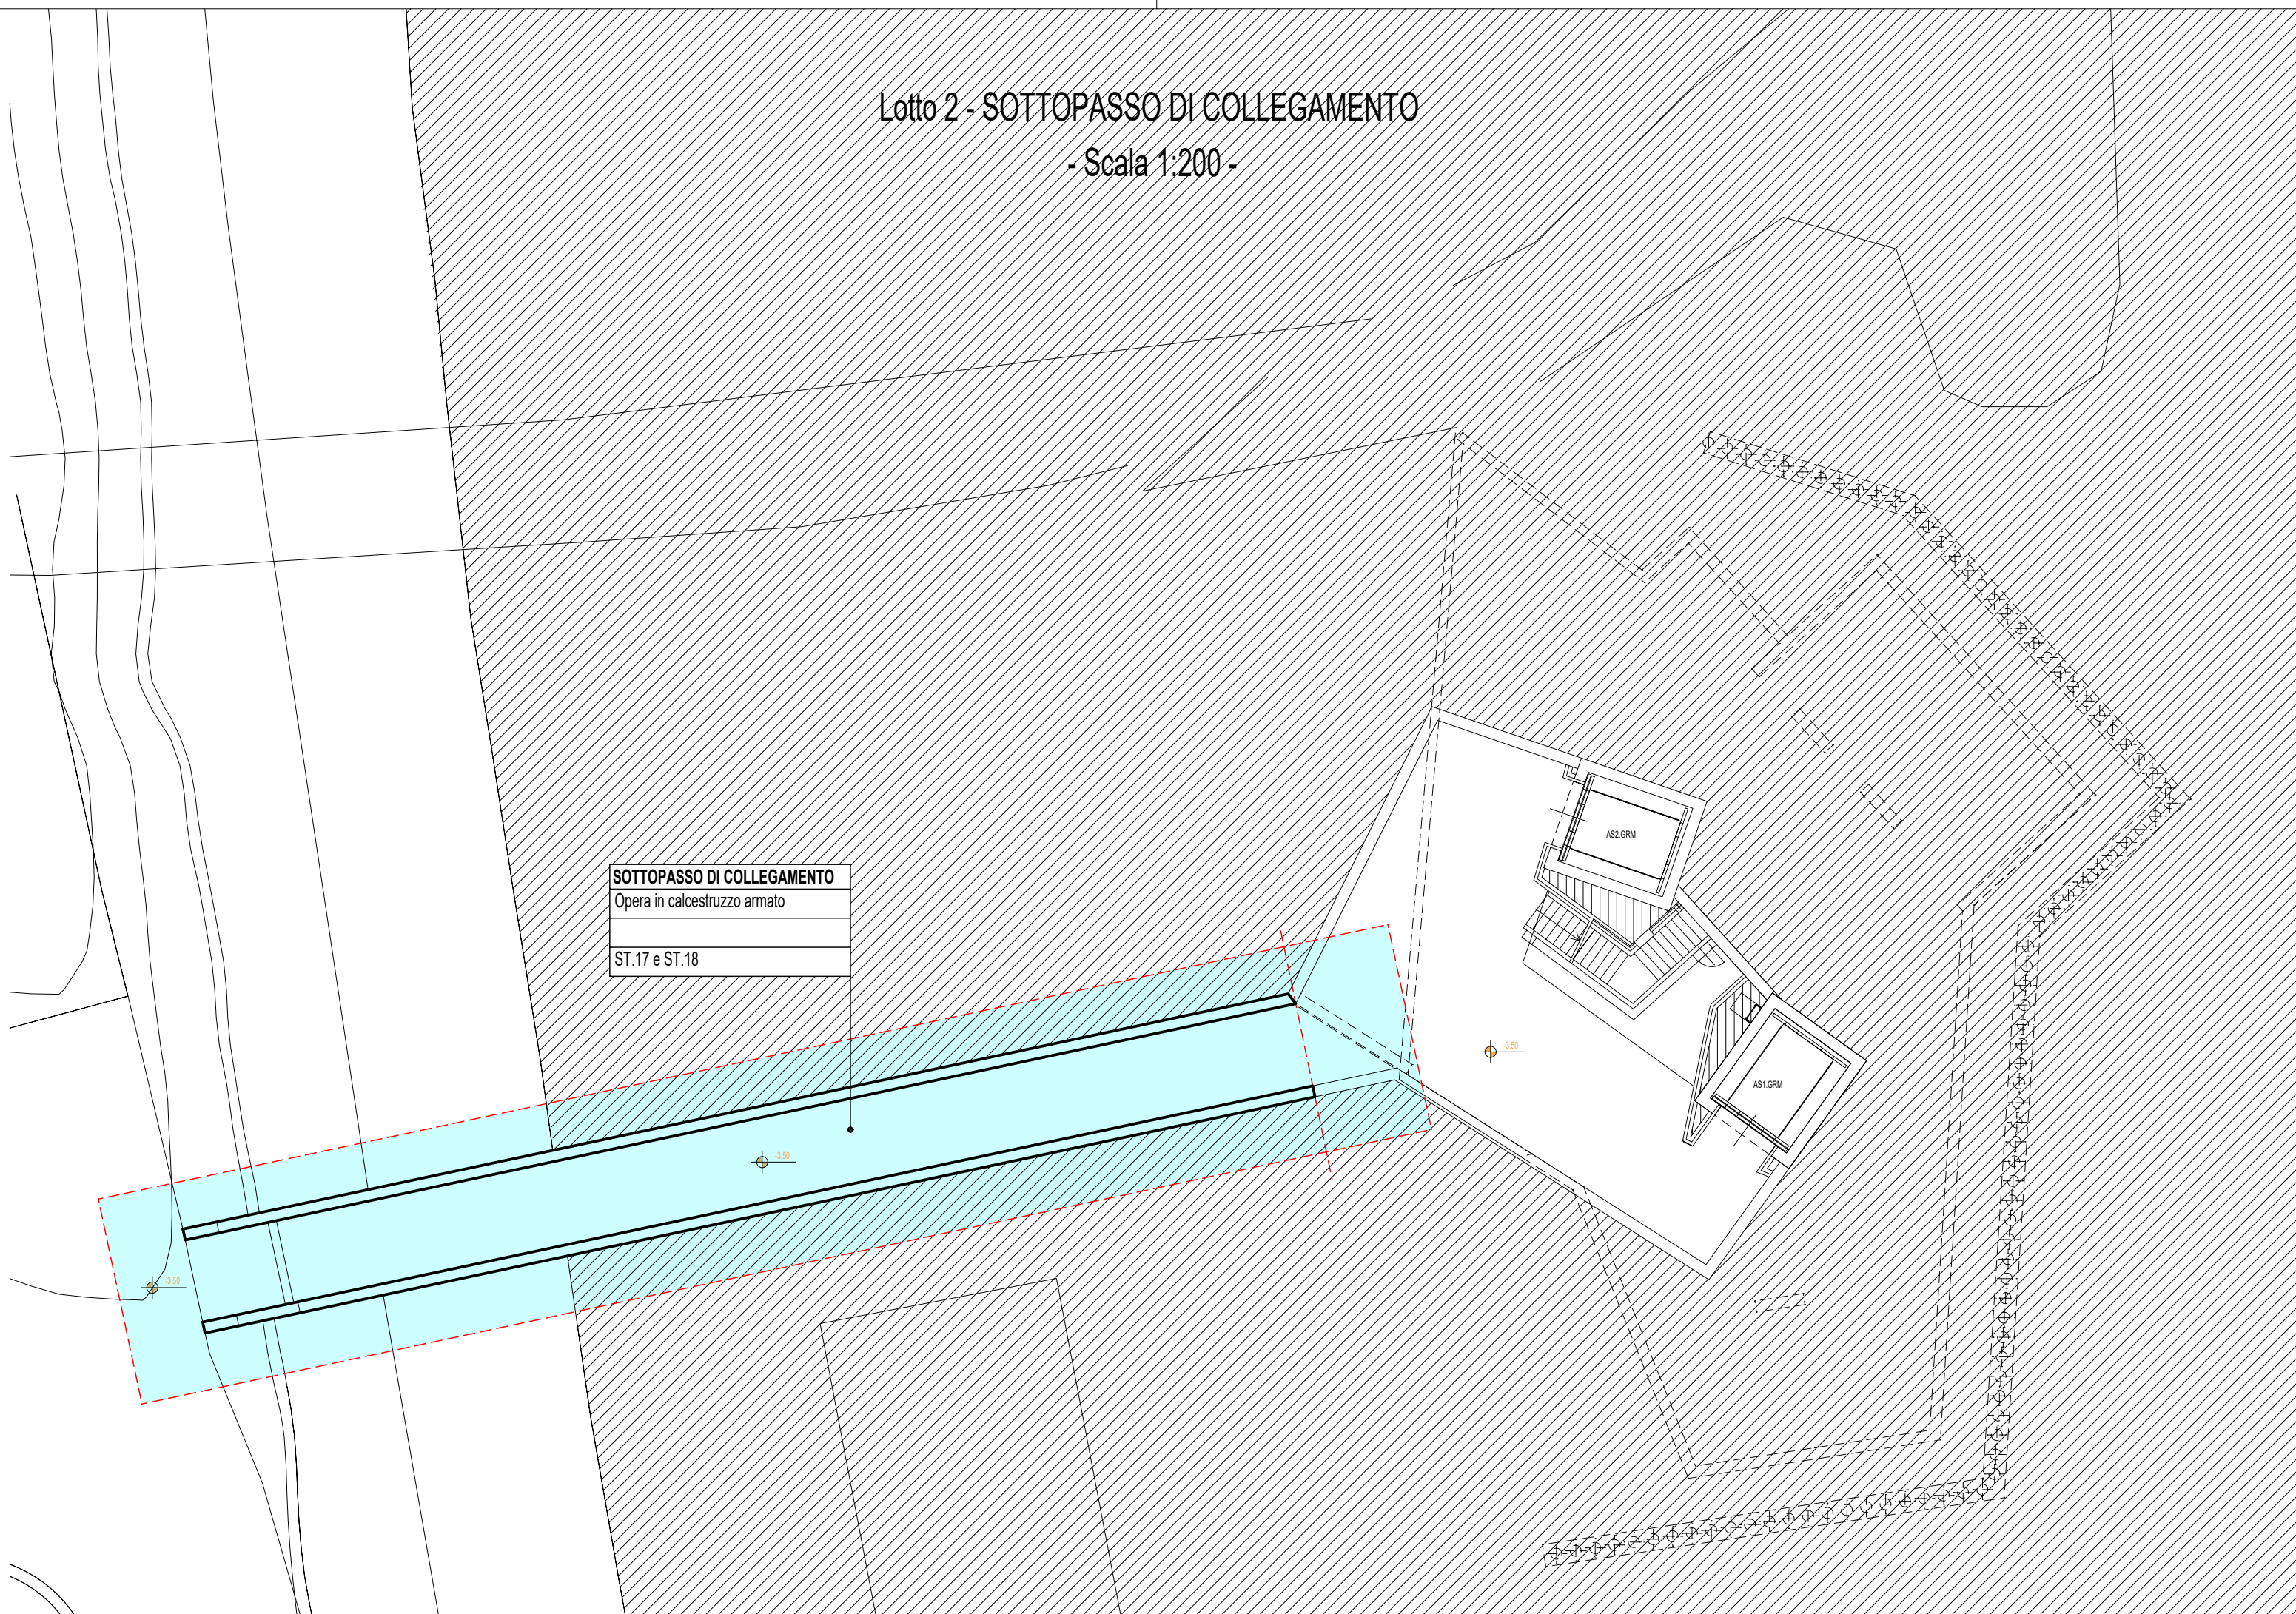


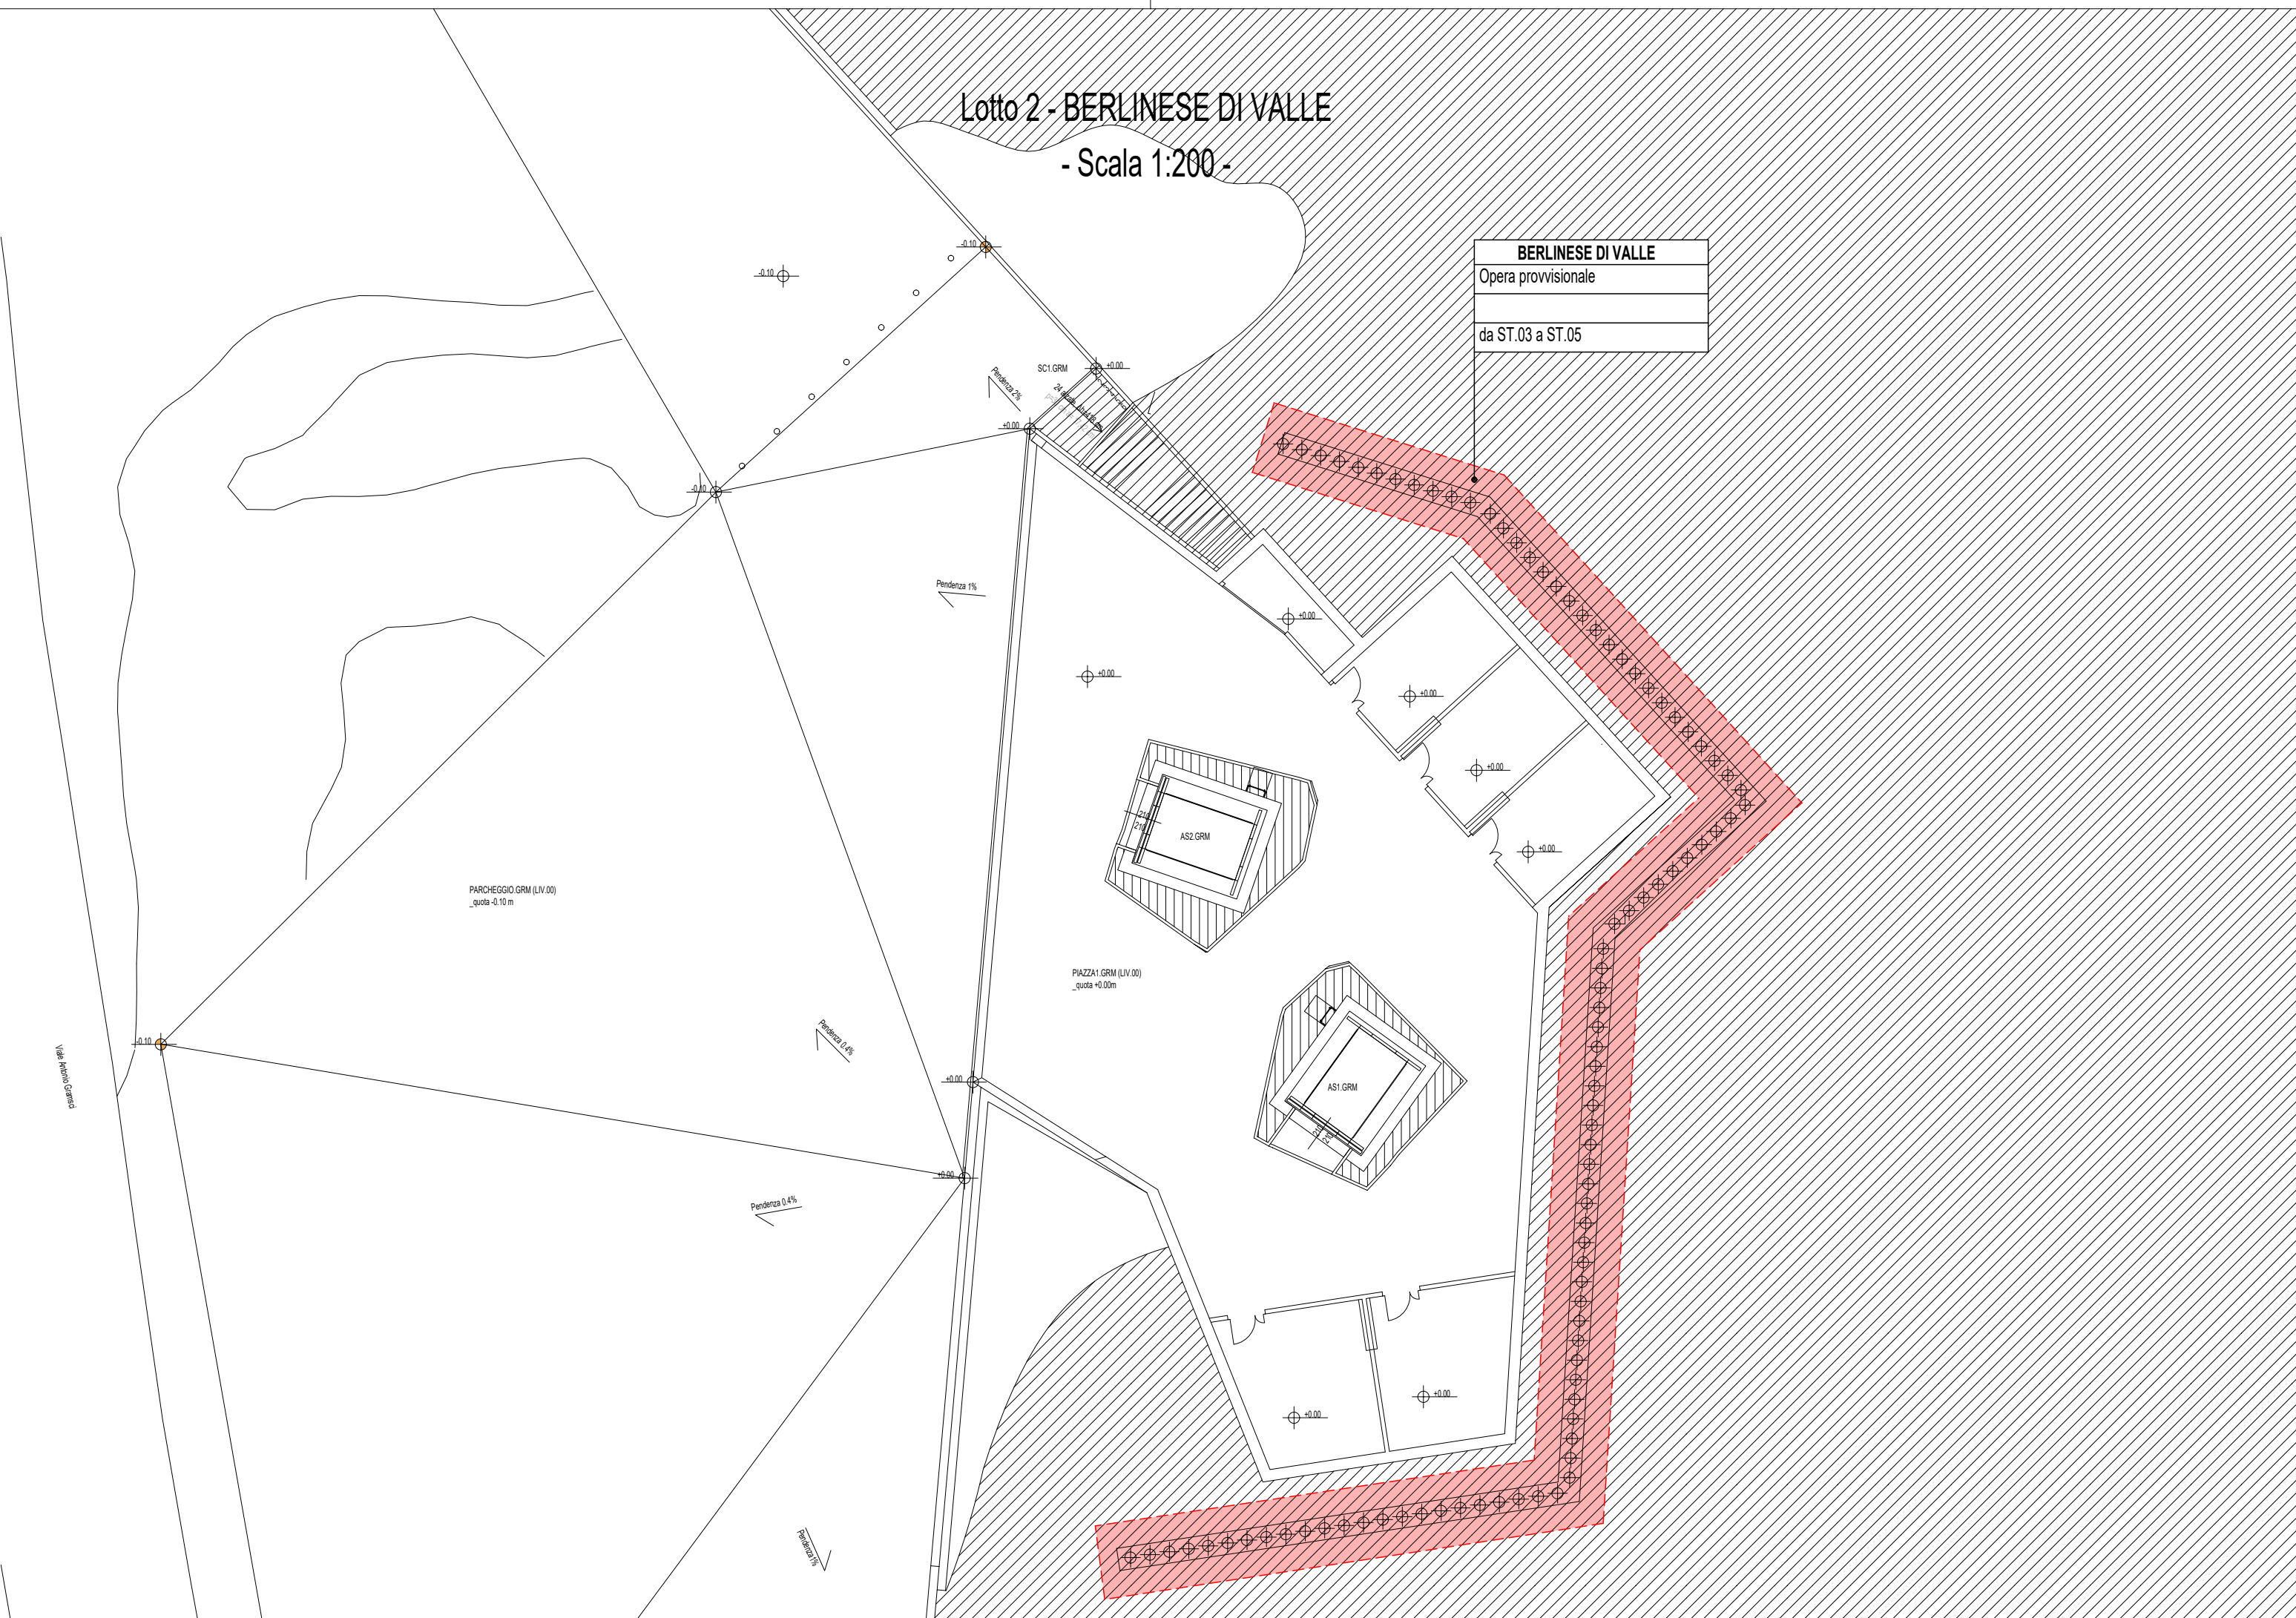

VARIANTE AL LOTTO N. 2 DEL COLLEGAMENTO PEDONALE DAL CENTRO STORICO DEL CAPOLUOGO ALLE AREE DEI SERVIZI PUBBLICI LUNGO VIALE GRAMSCI, PECCIOLI (PI) CUP: D42F20000570004 CIG: BB53B3BFCF	
PROGETTO ESECUTIVO	
Progettista	Arch. NICO PANIZZI Helipolite 21 Architetti Associati
Team di progettazione	Arch. GIAN LUIGI MELIS Arch. ALESSANDRO MELIS Arch. LARIA FRUZZETTI P. ES. FILIPPO MARIAN Ing. MARCOBERTA DALDOCCHE Ing. ELISABETTA CONI Arch. ROBERTO POSSIBILE Dati ssa in arch. GAIA PARLANTI Dati in ricerca dell'arch. LUCA MARRAS LORENZO SRABIANI MARTINA MANETTI
Consulenza progetto opere strutturali	Helipolite 21 Architetti Associati Ing. GIANNI MICHELEON MAO Ingegneria srl
Consulenza progetto opere elettriche	Ing. MASSIMILIANO MICHELETTI Studio Tecnica
Coordinatore della sicurezza in fase di progettazione	Arch. GIAN LUIGI MELIS Helipolite 21 Architetti Associati
Relazione e indagini geologiche	Dati ssa Geol. FRANCESCA FRANCHI Geoproggett Studio Associato
Consulenza idraulica	Ing. JACOPO TACCINI
OGGETTO PROGETTO STRUTTURALE PLANIMETRIA GENERALE INTERVENTI STRUTTURALI - PARTE A	TAVOLA NUMERO ST.01
	SCALA 1:200
	DATA Giugno 2026