


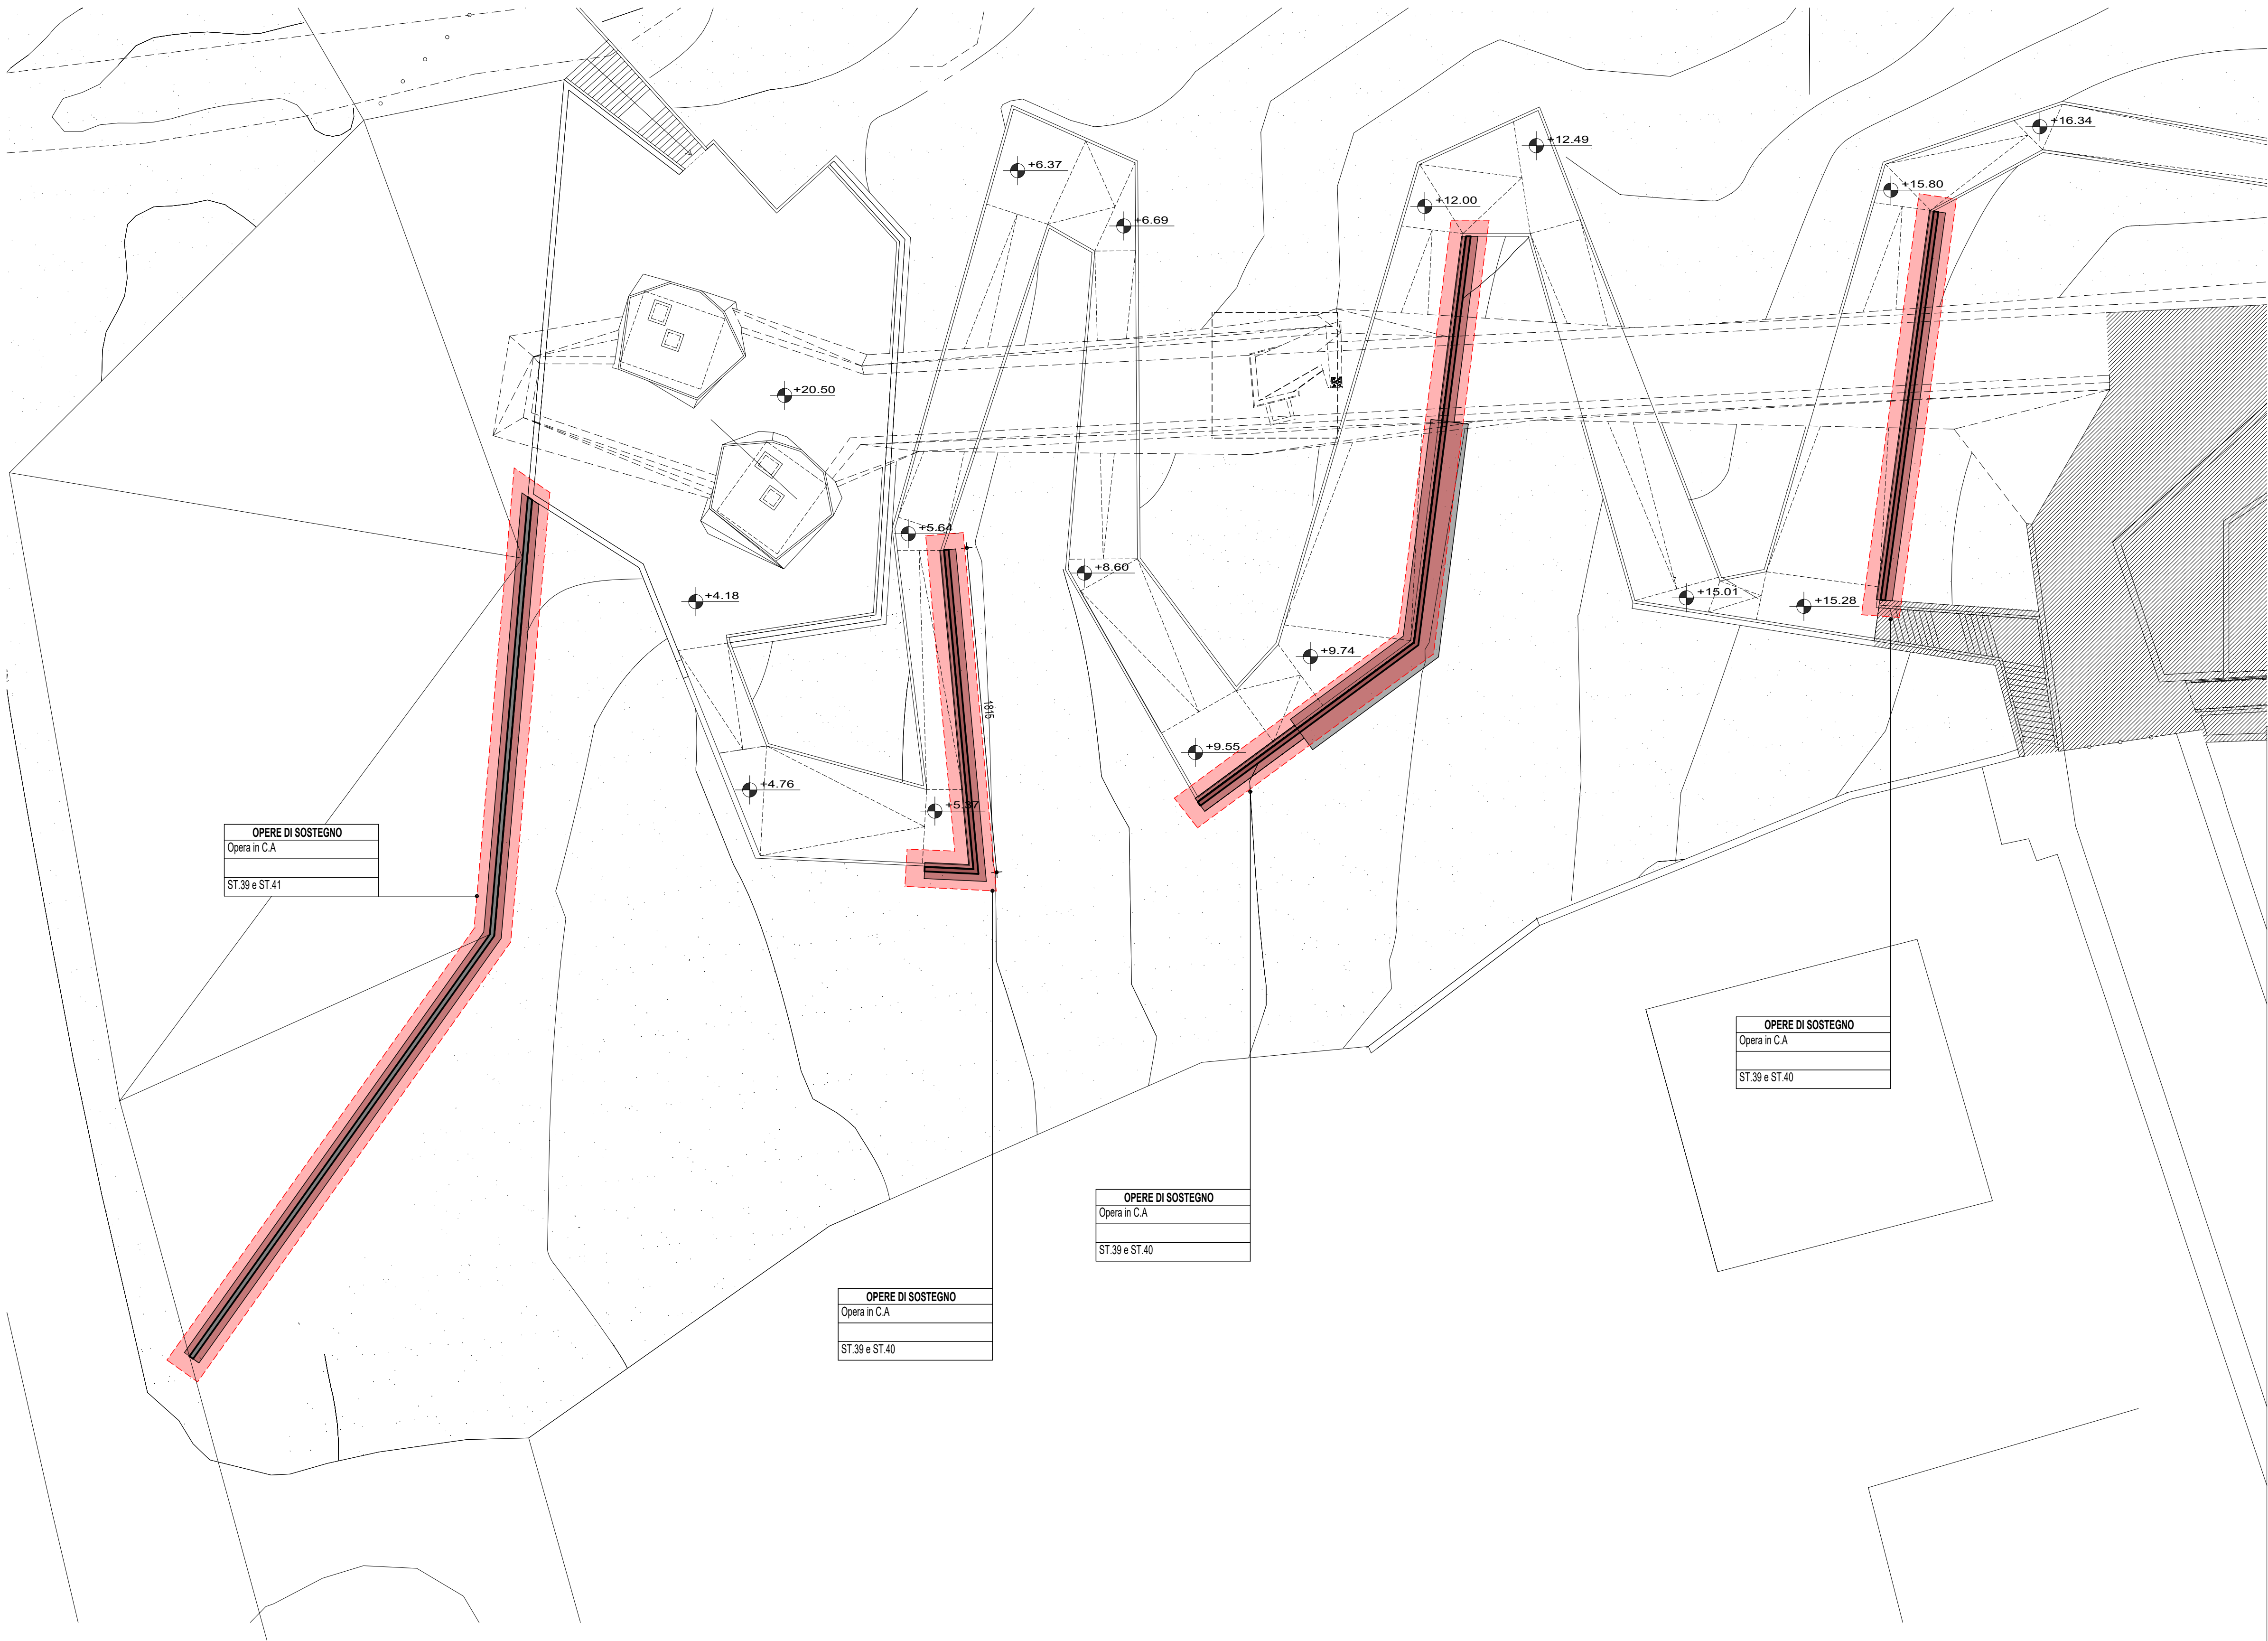

VARIANTE AL LOTTO N. 2 DEL COLLEGAMENTO PEDONALE DAL
CENTRO STORICO DEL CAPOLUOGO ALLE AREE DEI SERVIZI
PUBBLICI LUNGO VIALE GRAMSCI, PECCIOLI (PI)
CUP: D42F20000570004 CIG: BB53B3BFCF

PROGETTO ESECUTIVO

Progettista	Arch. NICO PANIZZI Helipolis 21 Architetti Associati		
Team di progettazione	Arch. GIAN LUIGI MELIS Arch. ALESSANDRO MELIS Arch. ILARIA FRUZZETTI P. Ed. FILIPPO MARIANI Ing. MARGHERITA BALDOCCHI Ing. ELISABETTA CONI Arch. ROBERTO POZIELLO Dott.ssa in arch. GAIA PARLANI Dott. in scienze dell'arch. LUCA MARRAS LORENZO SHABANI MARTINA MANETTI Helipolis 21 Architetti Associati		
Consulenza progetto opere strutturali	Ing. GIANNI MICHELON MAD Ingegneria srl		
Consulenza progetto opere elettriche	Ing. MASSIMILIANO MICHELETTI Studio Tecnore		
Coordinatore della sicurezza in fase di progettazione	Arch. GIAN LUIGI MELIS Helipolis 21 Architetti Associati		
Relazioni e indagini geologiche	Dott.ssa Geol. FRANCESCA FRANCHI Geoprogetti Studio Associato		
Consulenza idraulica	Ing. JACOPO TACCINI		

OGGETTO PROGETTO STRUTTURALE PLANIMETRIA GENERALE INTERVENTI STRUTTURALI - PARTE B	TAVOLA NUMERO ST.02		
	SCALA 1:200	DATA Giugno 2026	