



dettaglio STRATI di posa delle ARMATURE - PLATEA STAZIONE PL02

La numerazione degli strati di armatura della soletta deve rispettare l'ordine di posa in opera.

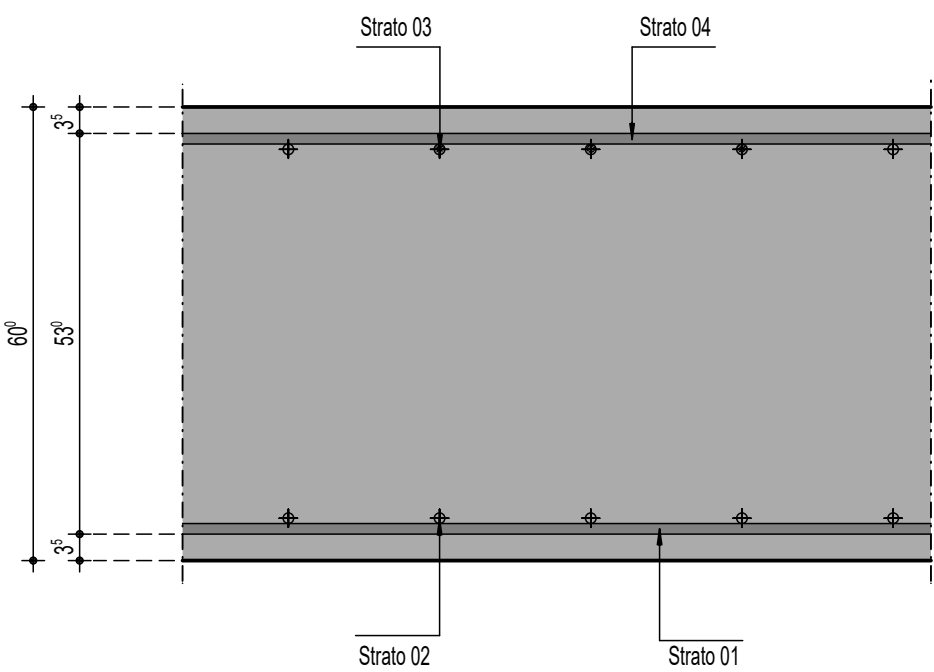

dettaglio STRATI di posa delle ARMATURE - SOLETTA MASSIVA tipo A1

La numerazione degli strati di armatura della soletta deve rispettare l'ordine di posa in opera.

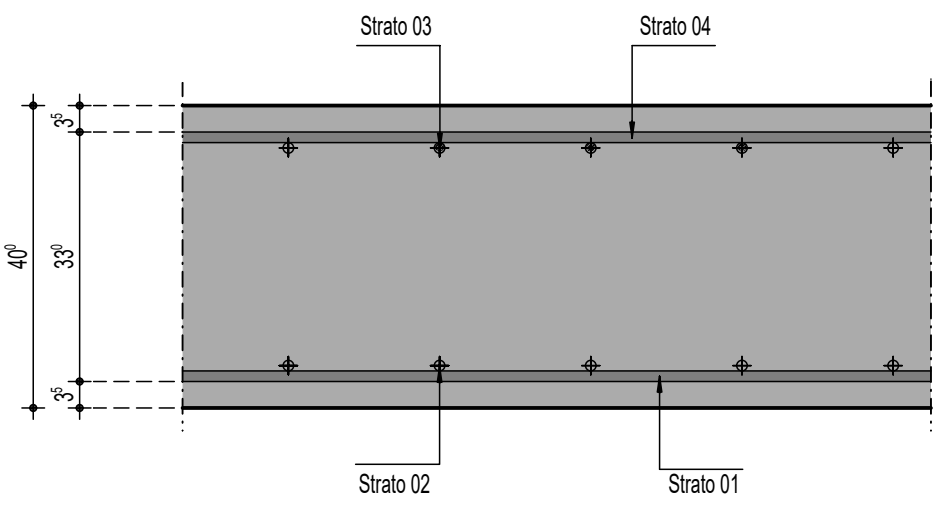

PIANTA DELLE ARMATURE SUPERIORI ED INFERIORI - PLATEA tipo PL01 E SOLETTA tipo A1

- Stazione di valle -

- Scala 1:50 -

STRUTTURE CHE SPORGONO SUPERIORMENTE DALLA SOLETTA



PRESCRIZIONI PER MATERIALI E PRODOTTI PER USO STRUTTURALE in conformità al D.M. 27/01/2018 - Capitolo 21									
CALCESTRUZZO A FRESCA E A TEMPERATURA AMBIENTALE									

ACCIAIO PER CEMENTO ARMATO (in accordo alla NTC 2018)									

PRESCRIZIONI GENERALI E DI DETTAGLIO - Concordare con D.L.

Nota 01 L'impresa è tenuta a comunicare alla D.L. il giorno e l'ora del getto per permettere un controllo sul posizionamento delle armature metalliche.

Nota 02 La corretta distanza fra armature e casseri e fra armature e armature sarà garantita da adeguato staffe o distanzatori, anche se non riportate.

Nota 03 L'impresa è tenuta a confezionare i tubetti per le prove sul calcestruzzo secondo quanto previsto dalla vigente normativa ed in accordo con la D.L.

Nota 04 Le sovrapposizioni delle reti elettrodotabili dovranno essere di almeno 40 cm in entrambe le direzioni, se non diversamente specificato.

Nota 05 Tutte le misure e le distanze riportate sulla presente tavola dovranno essere controllate in loco dalla D.L. e dall'impresa esecutrice dei lavori.

Nota 06 Tutte le lunghezze e sviluppi delle armature dovranno essere controllate dall'impresa esecutrice dei lavori.

Nota 07 Le misure di porte, finestre ed aperture in genere eseguite su elementi strutturali sono indicate sugli elaborati con le dimensioni "architettoniche" e dovranno essere adeguatamente aumentate per permettere l'inserimento delle "casse madre".

CARATTERISTICHE DELLE STRUTTURE

Nota 01 Il coperto nominale per garantire la durabilità si intende come ricoprimento della barra d'armatura (investimento pelle - pelle).