
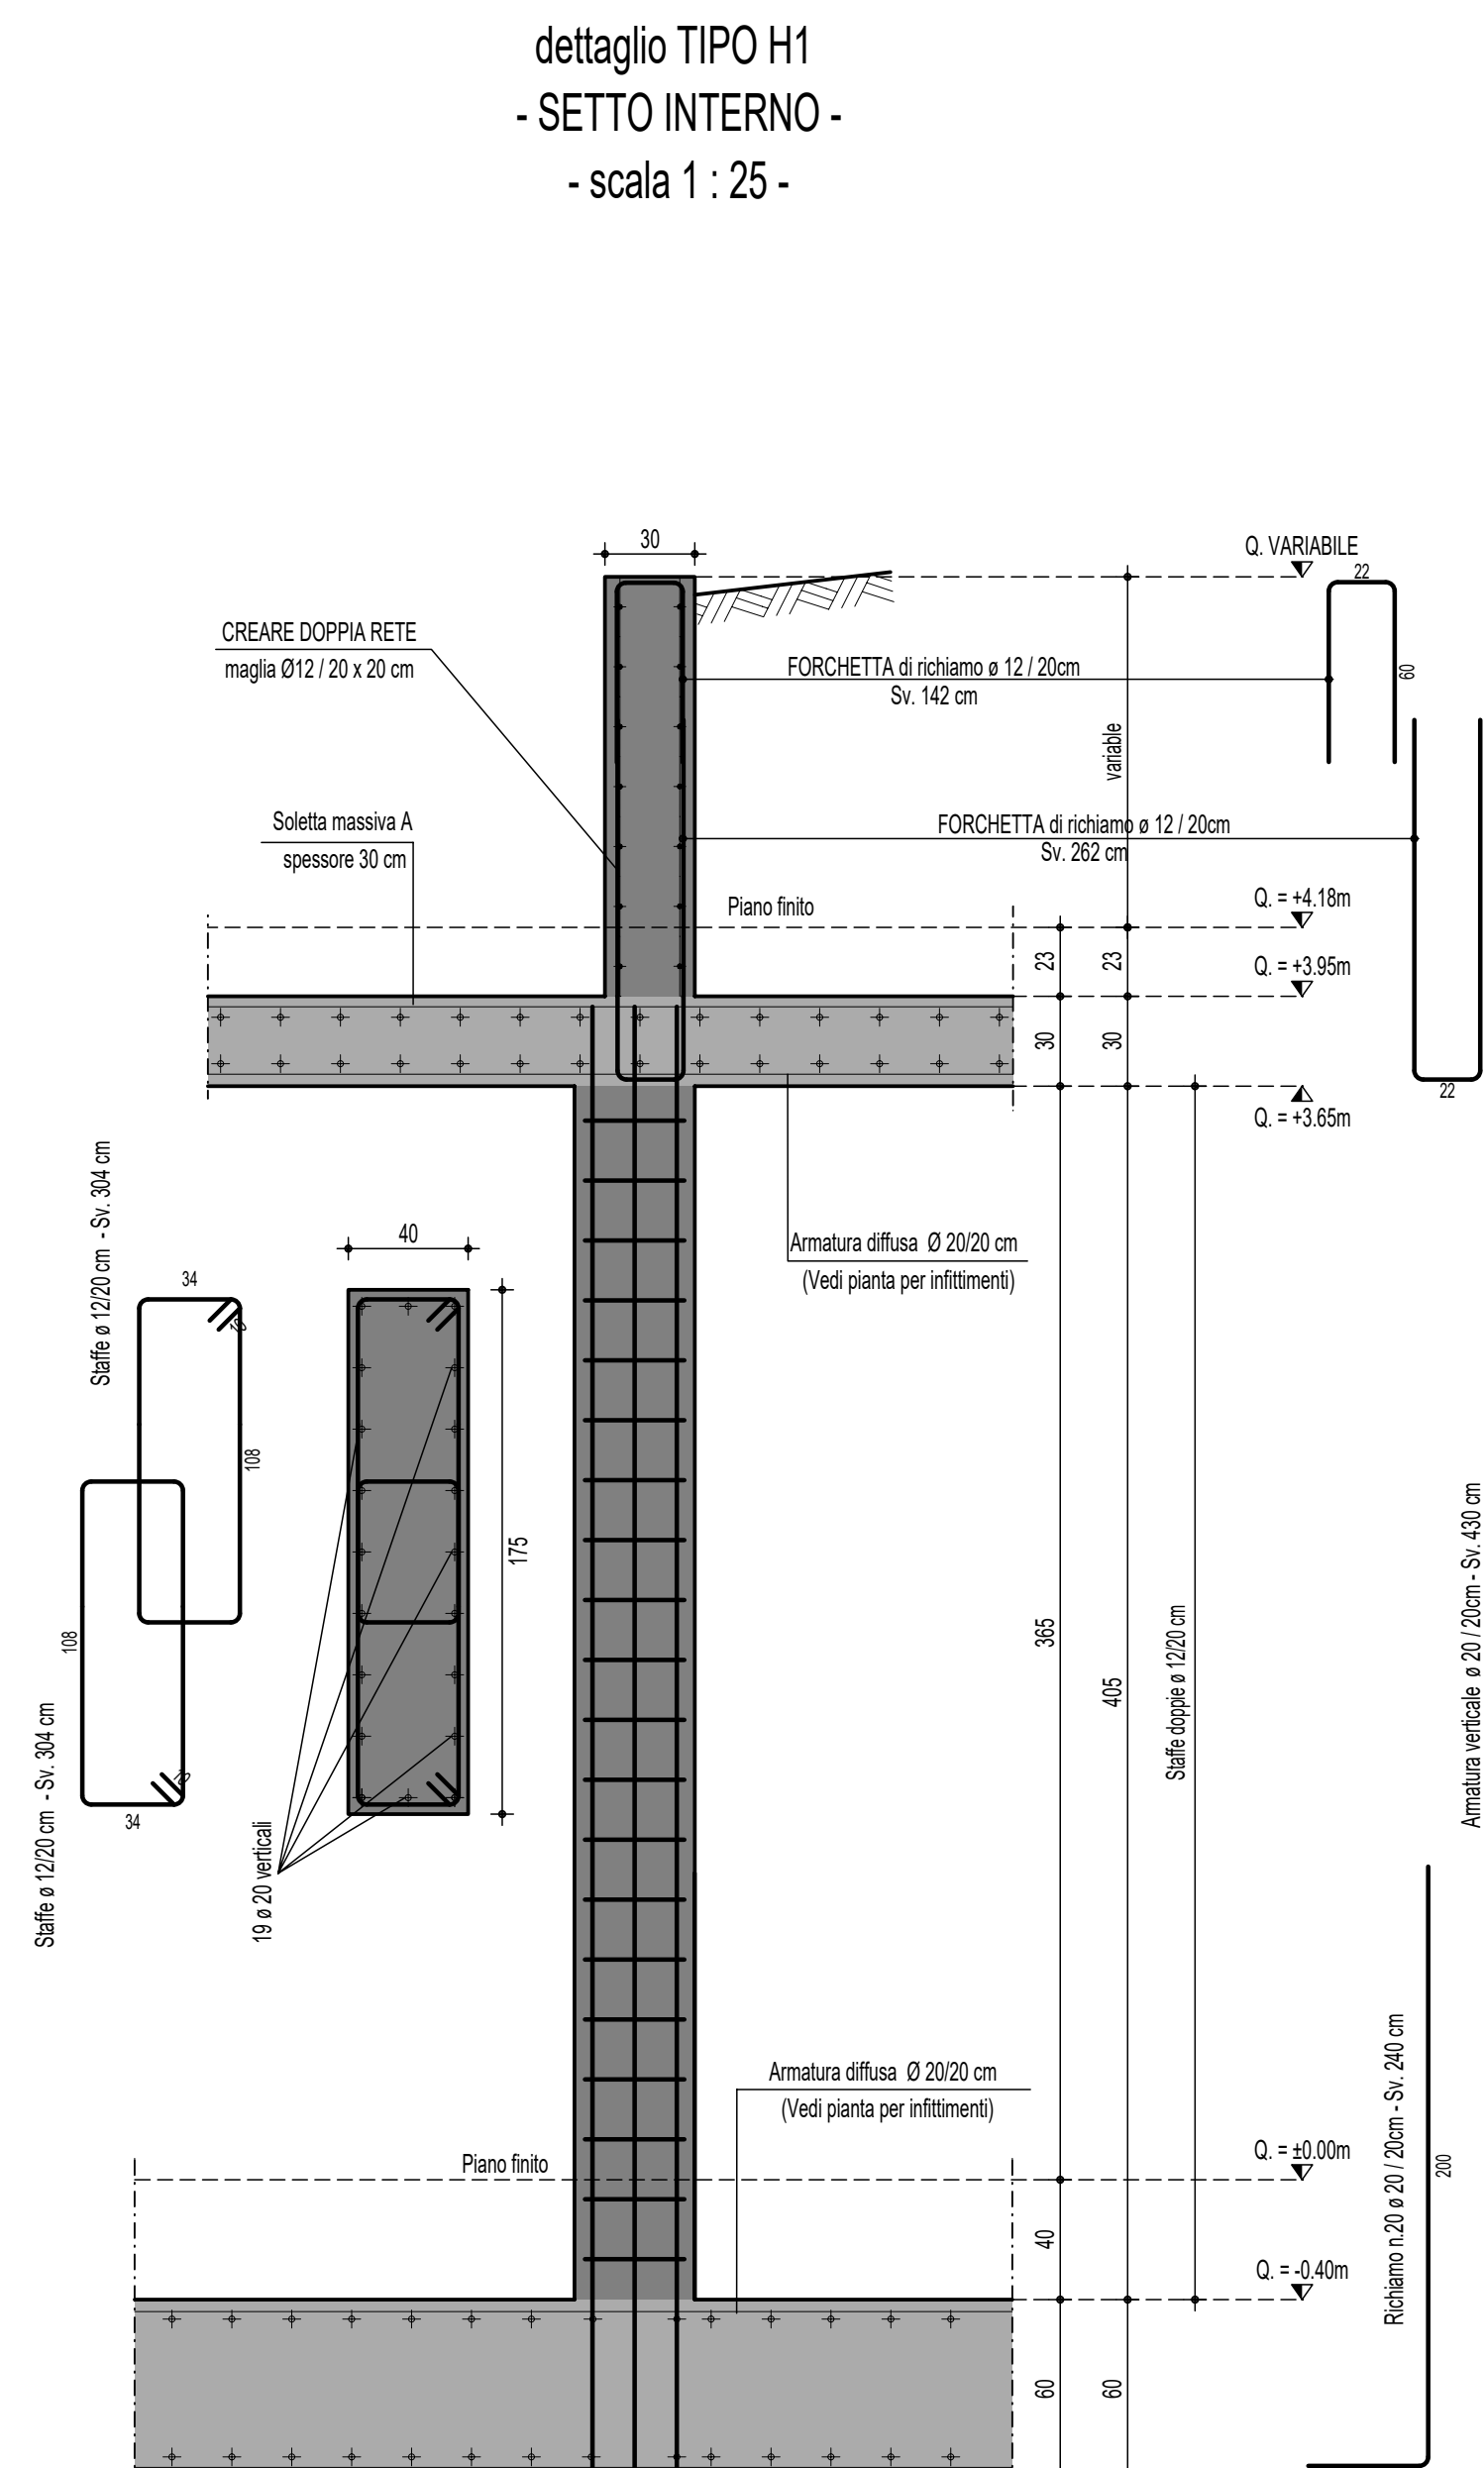
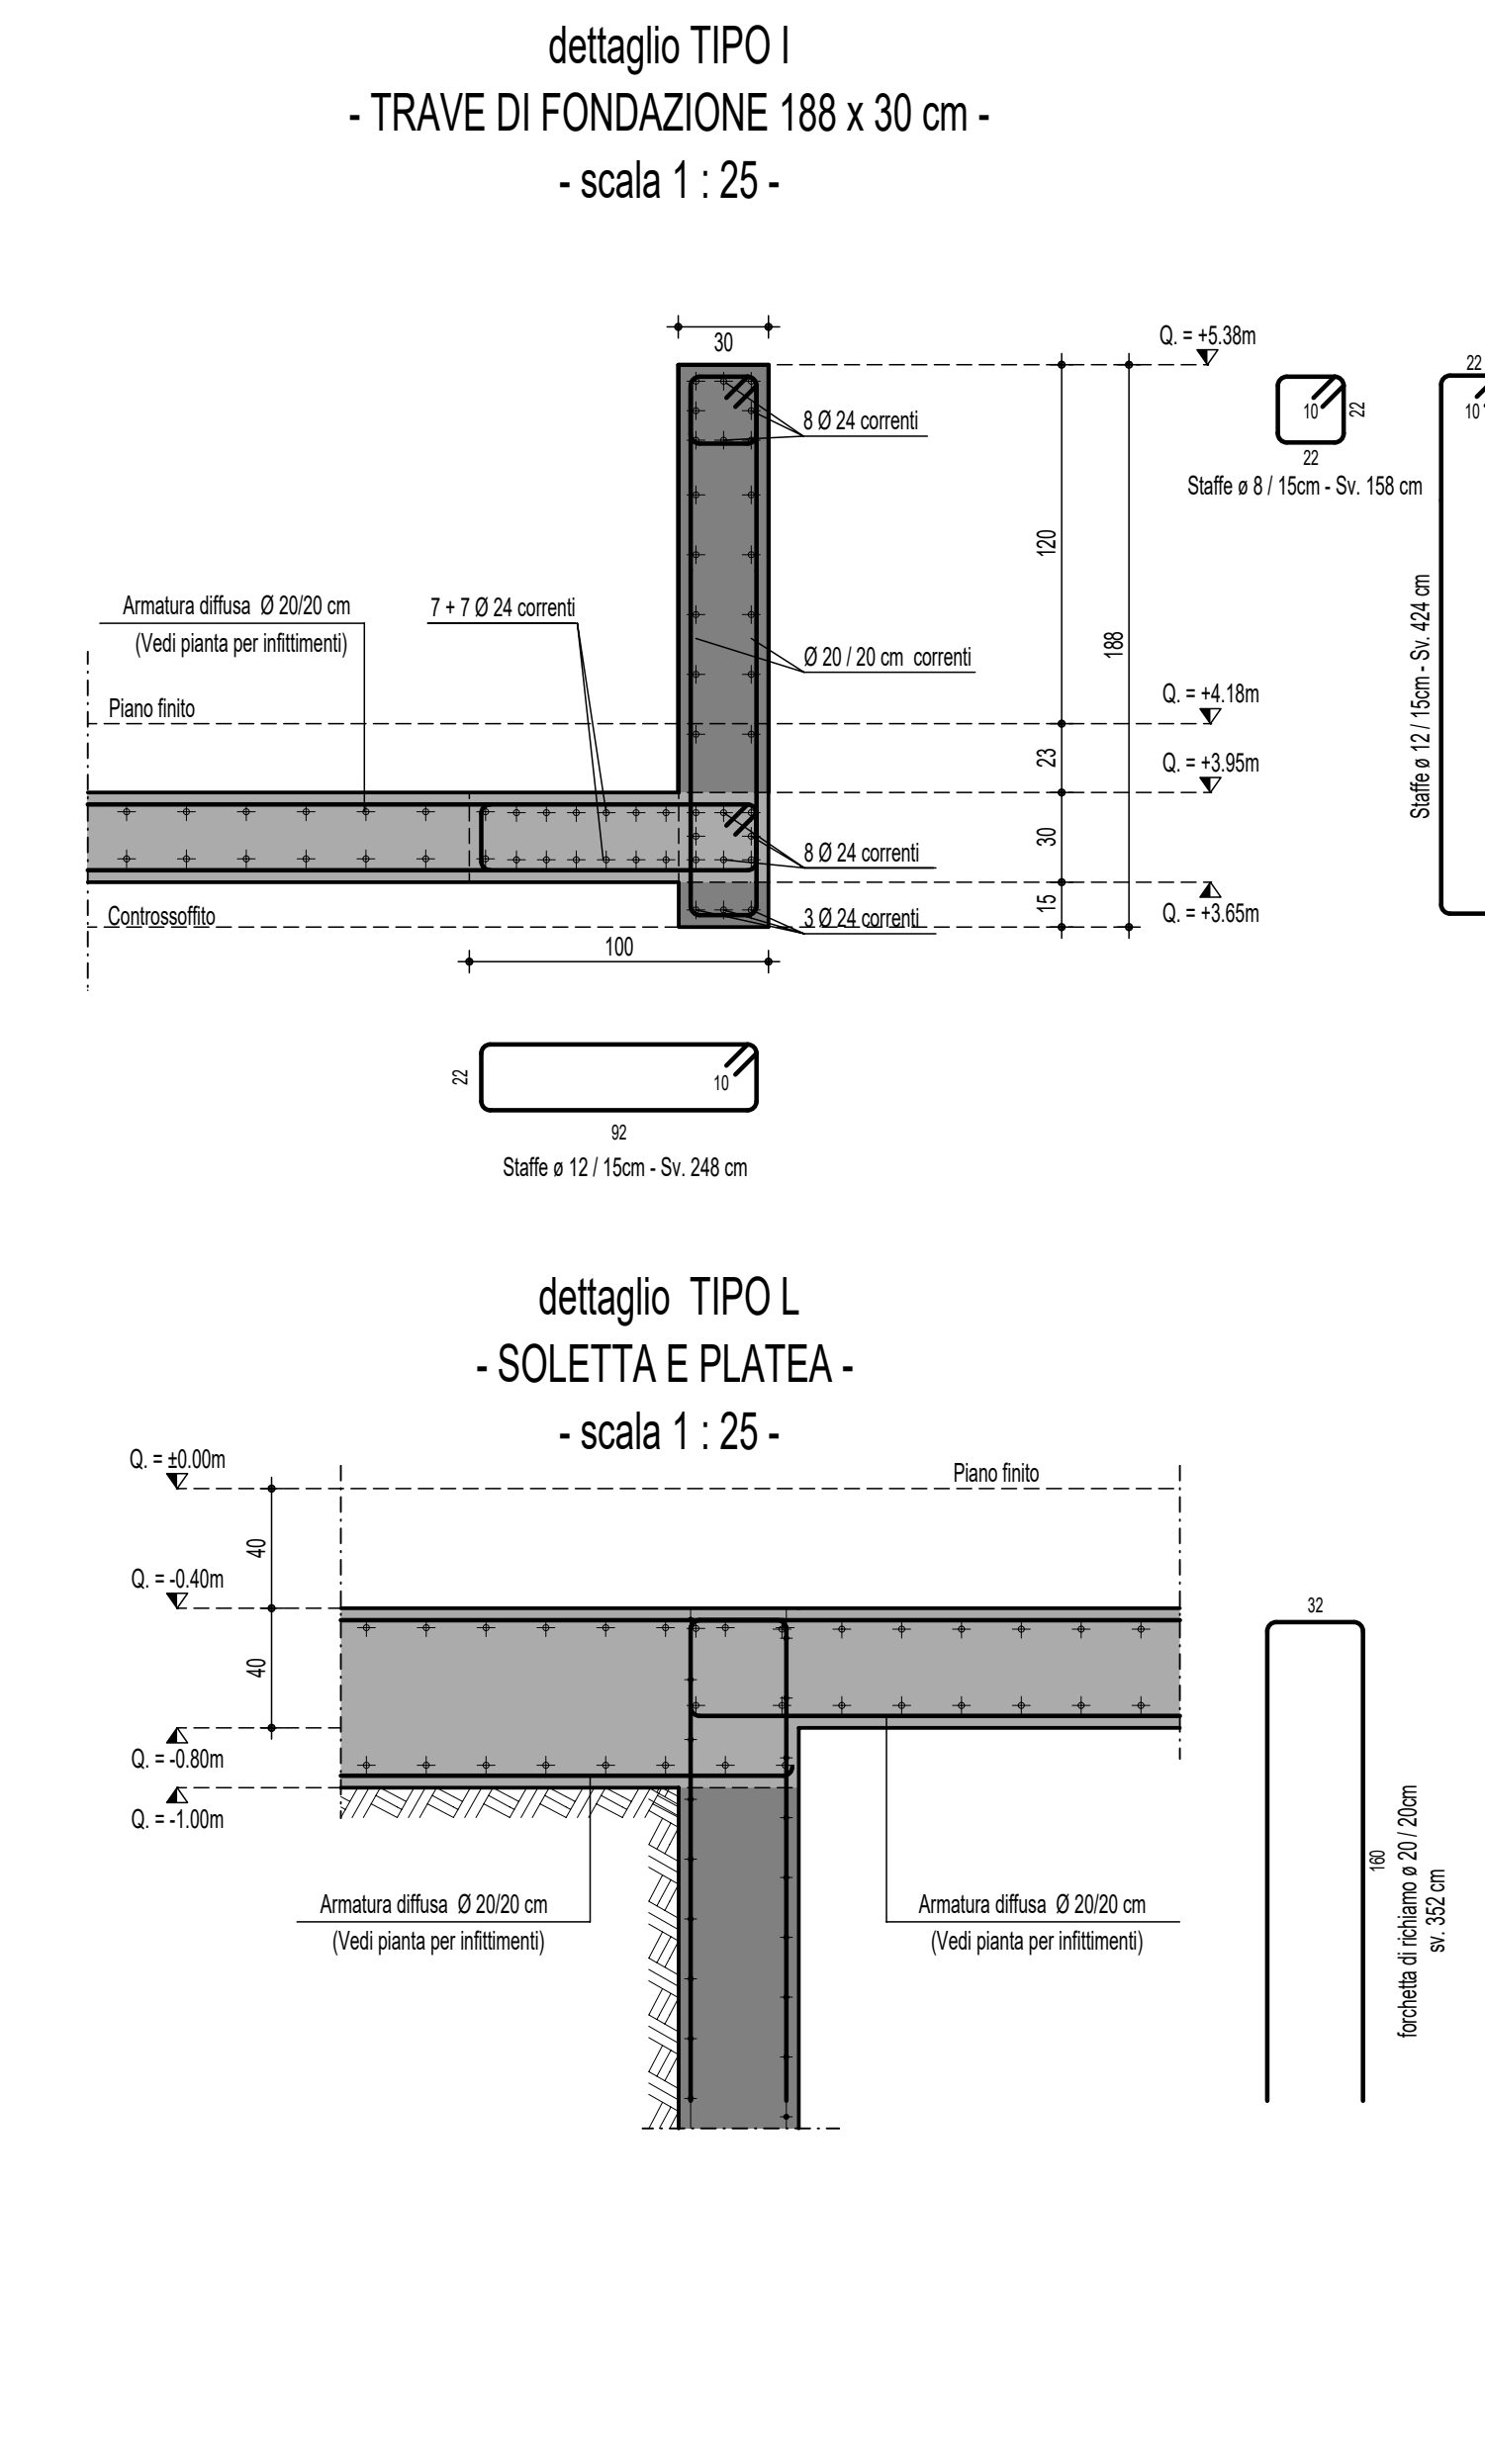
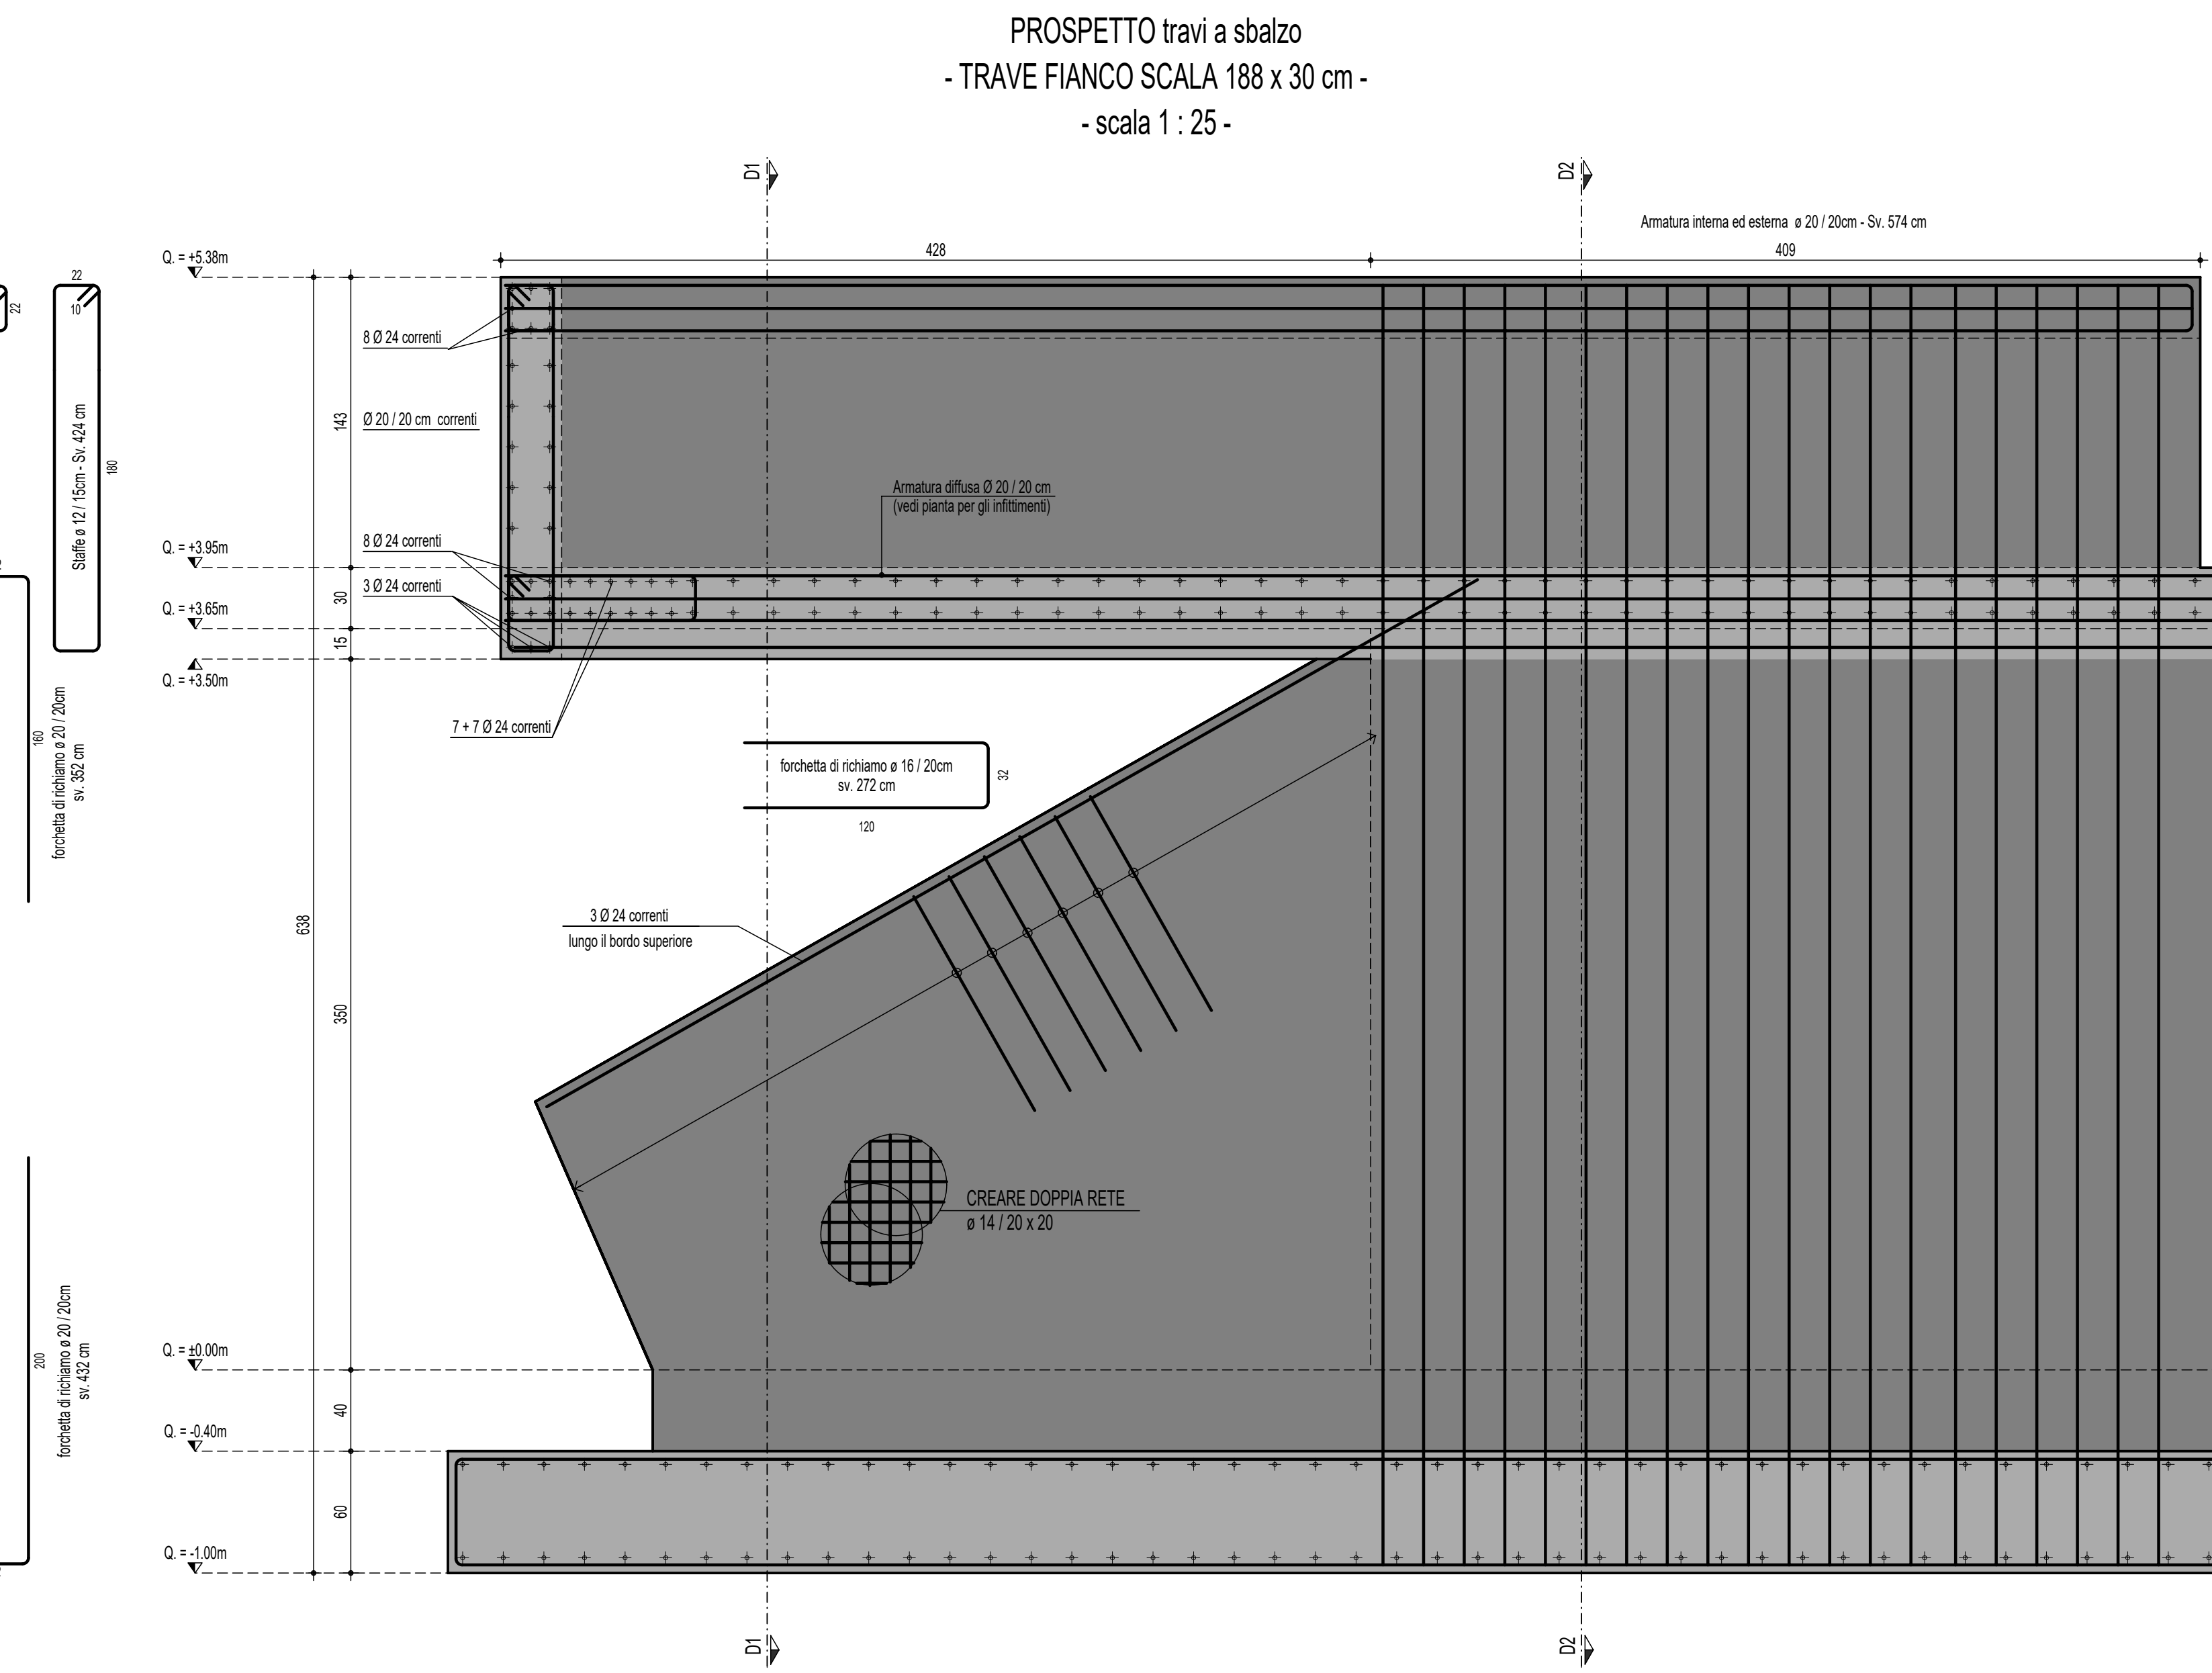
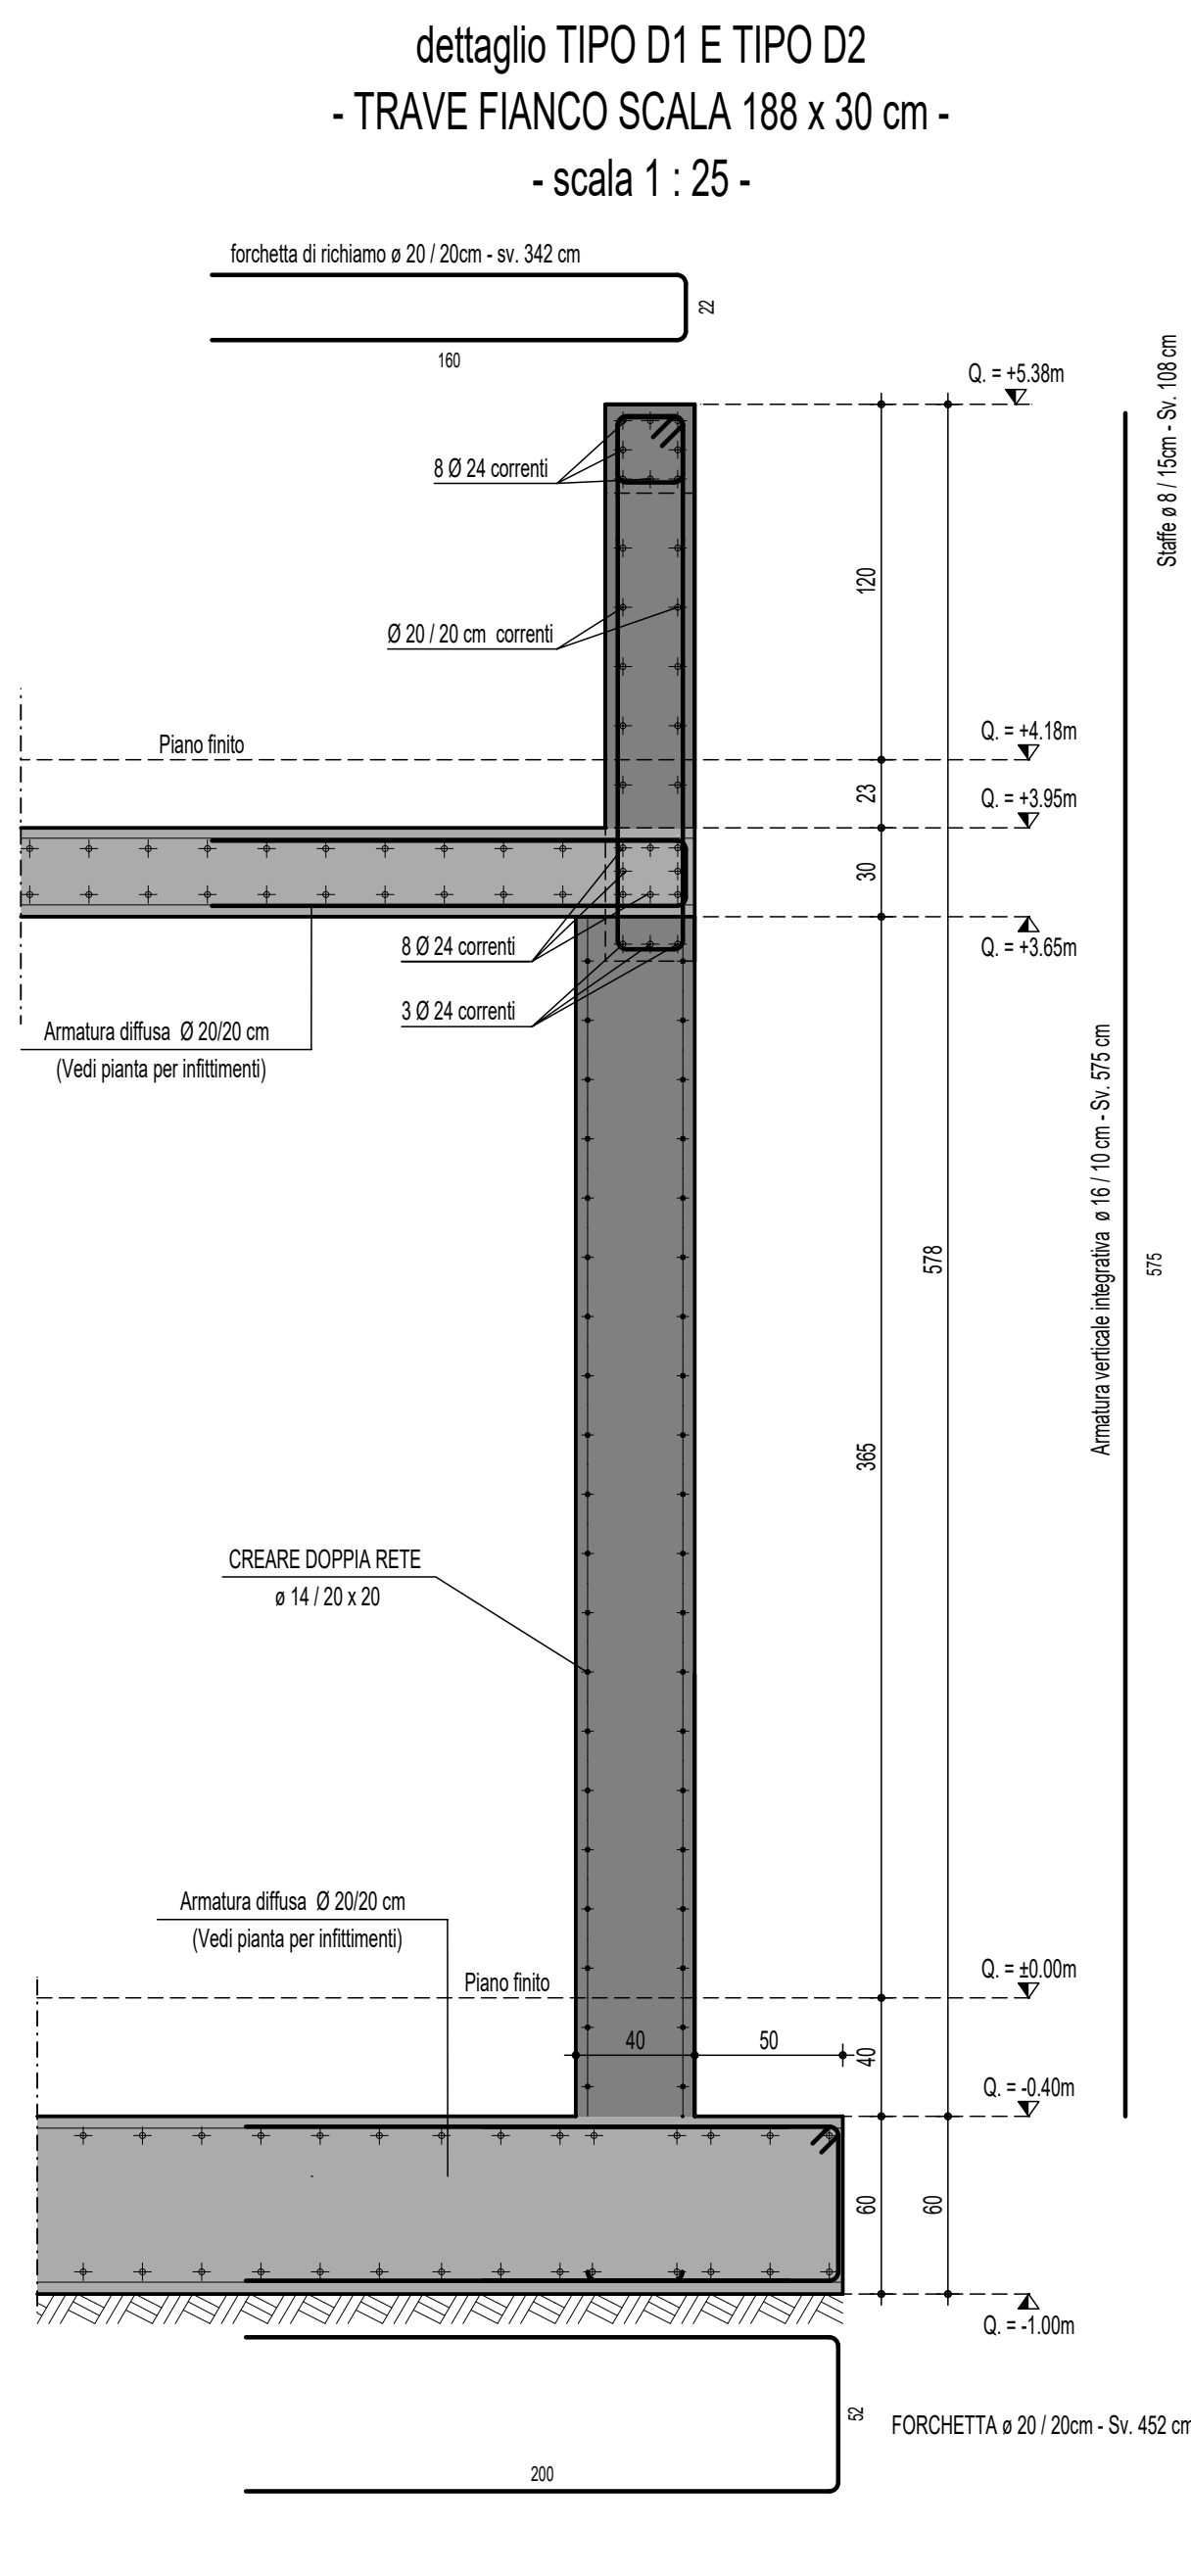
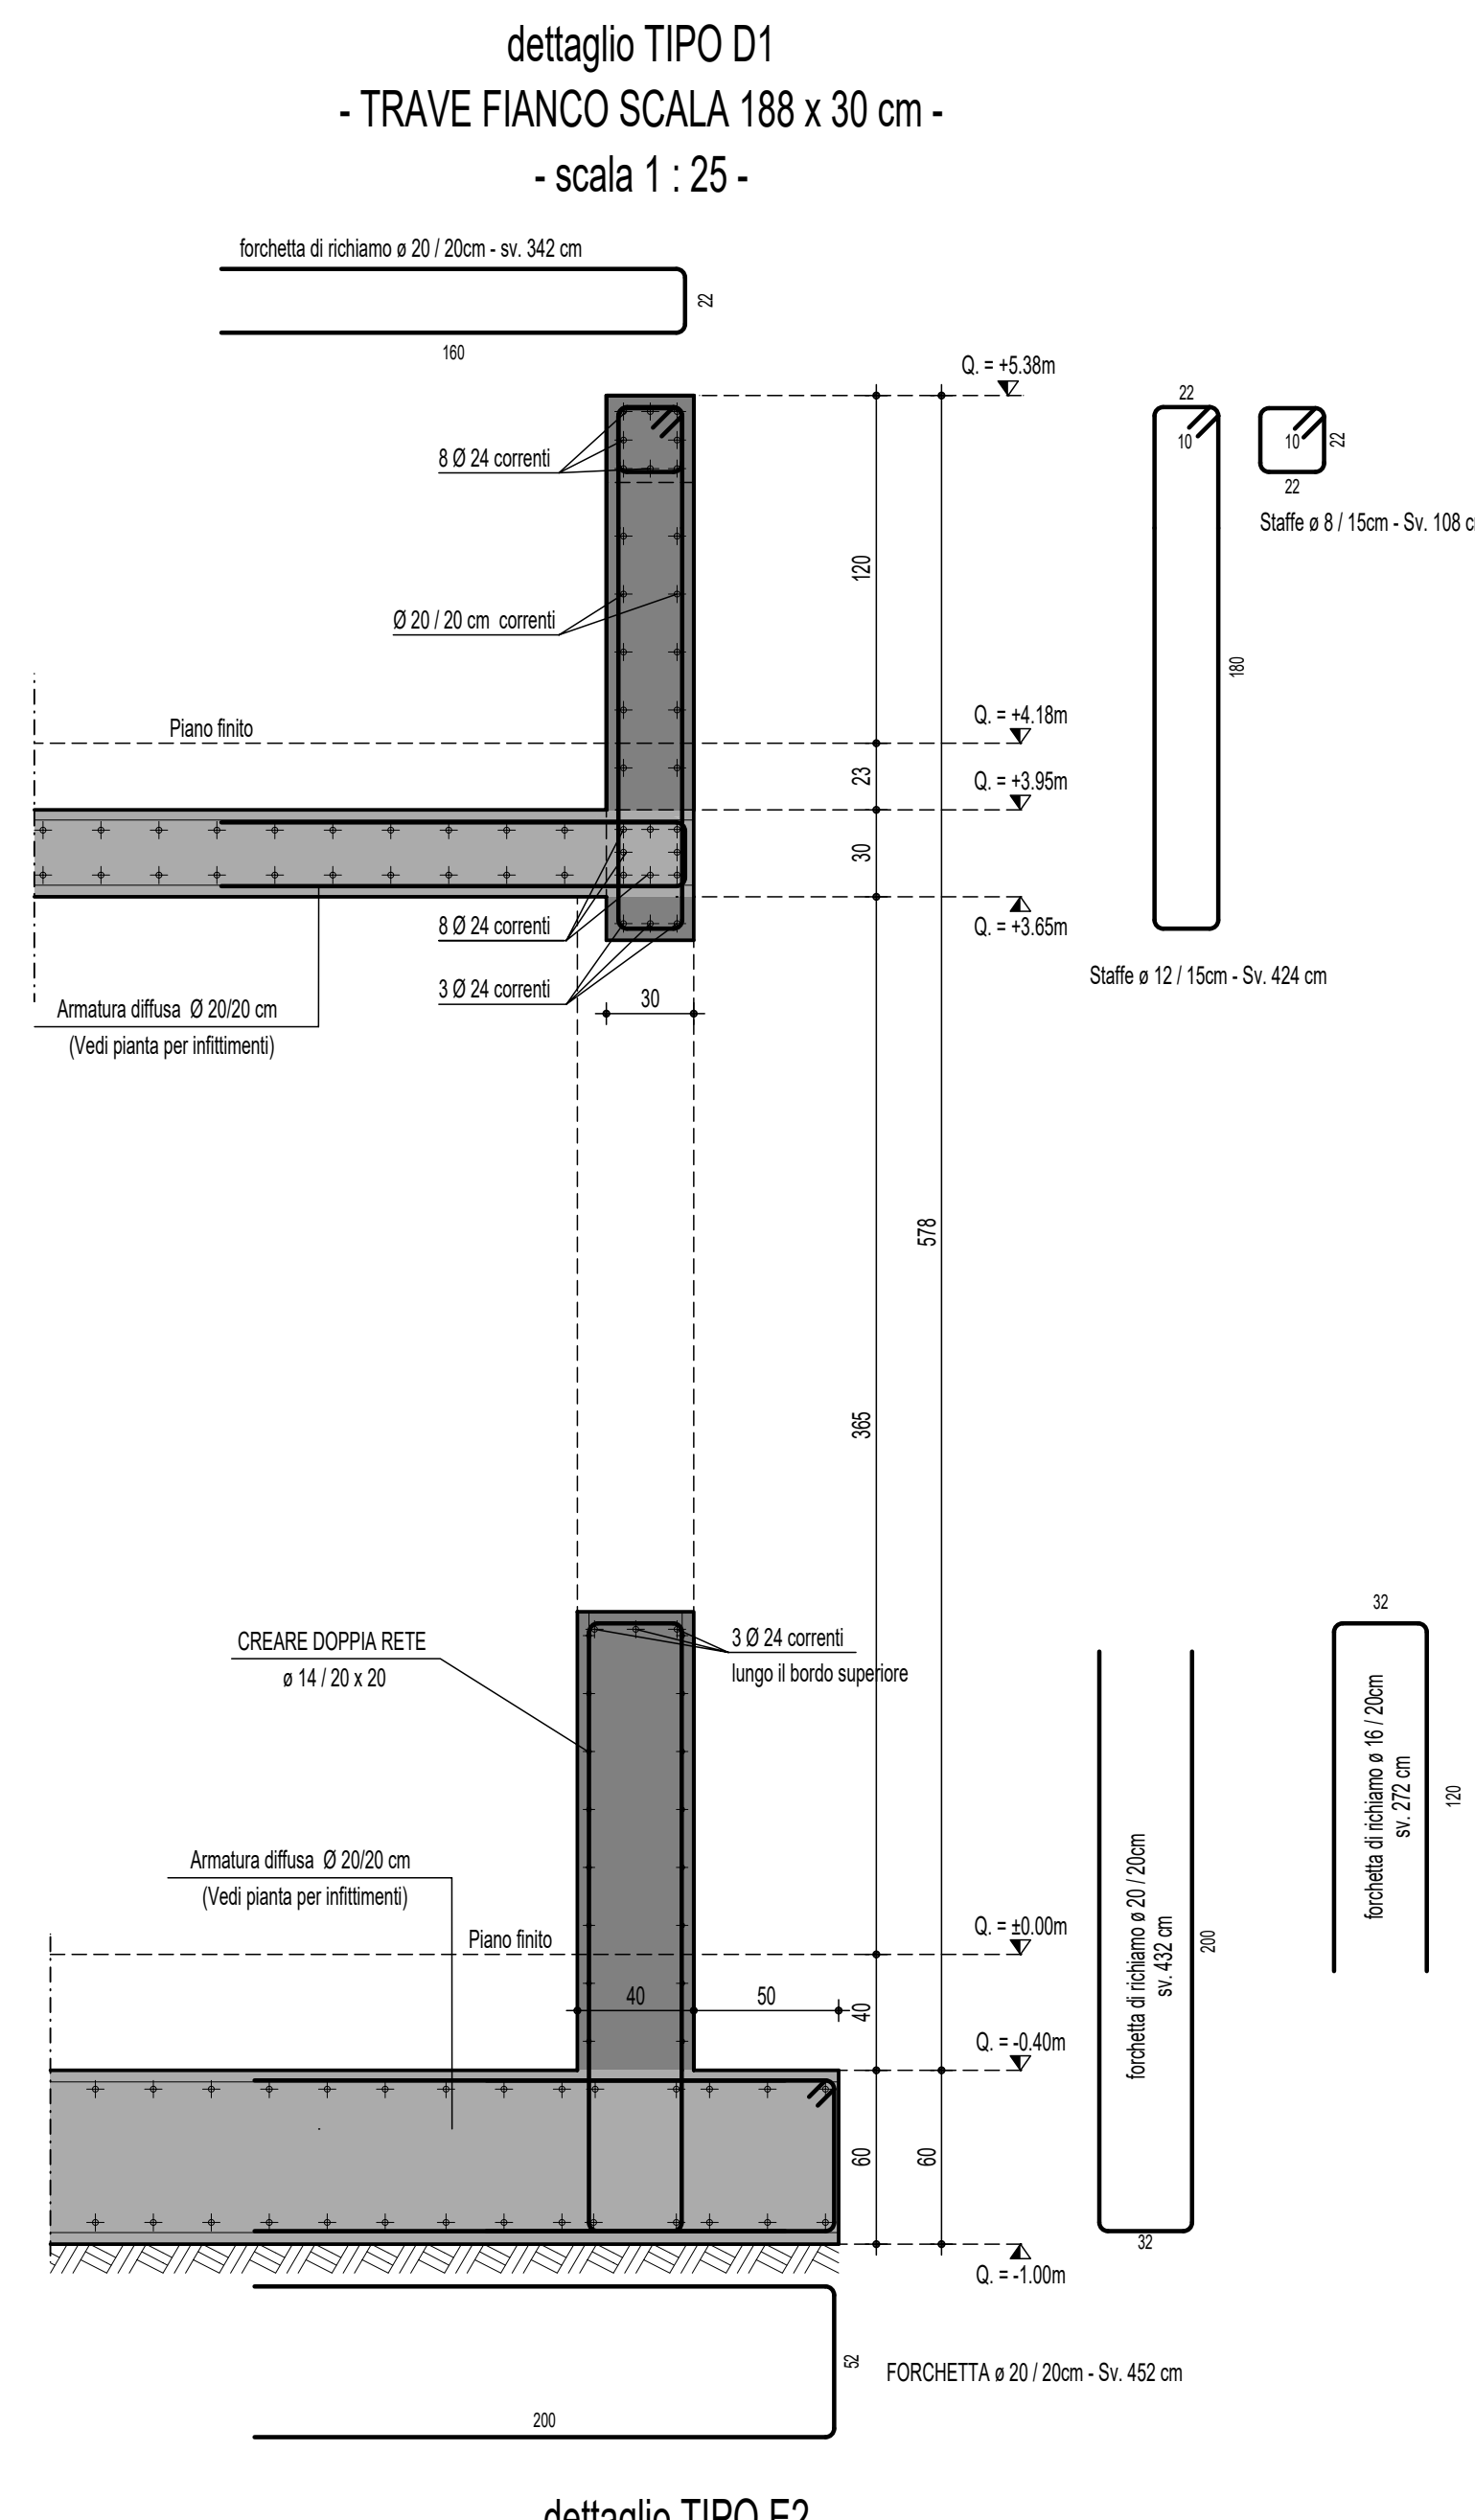


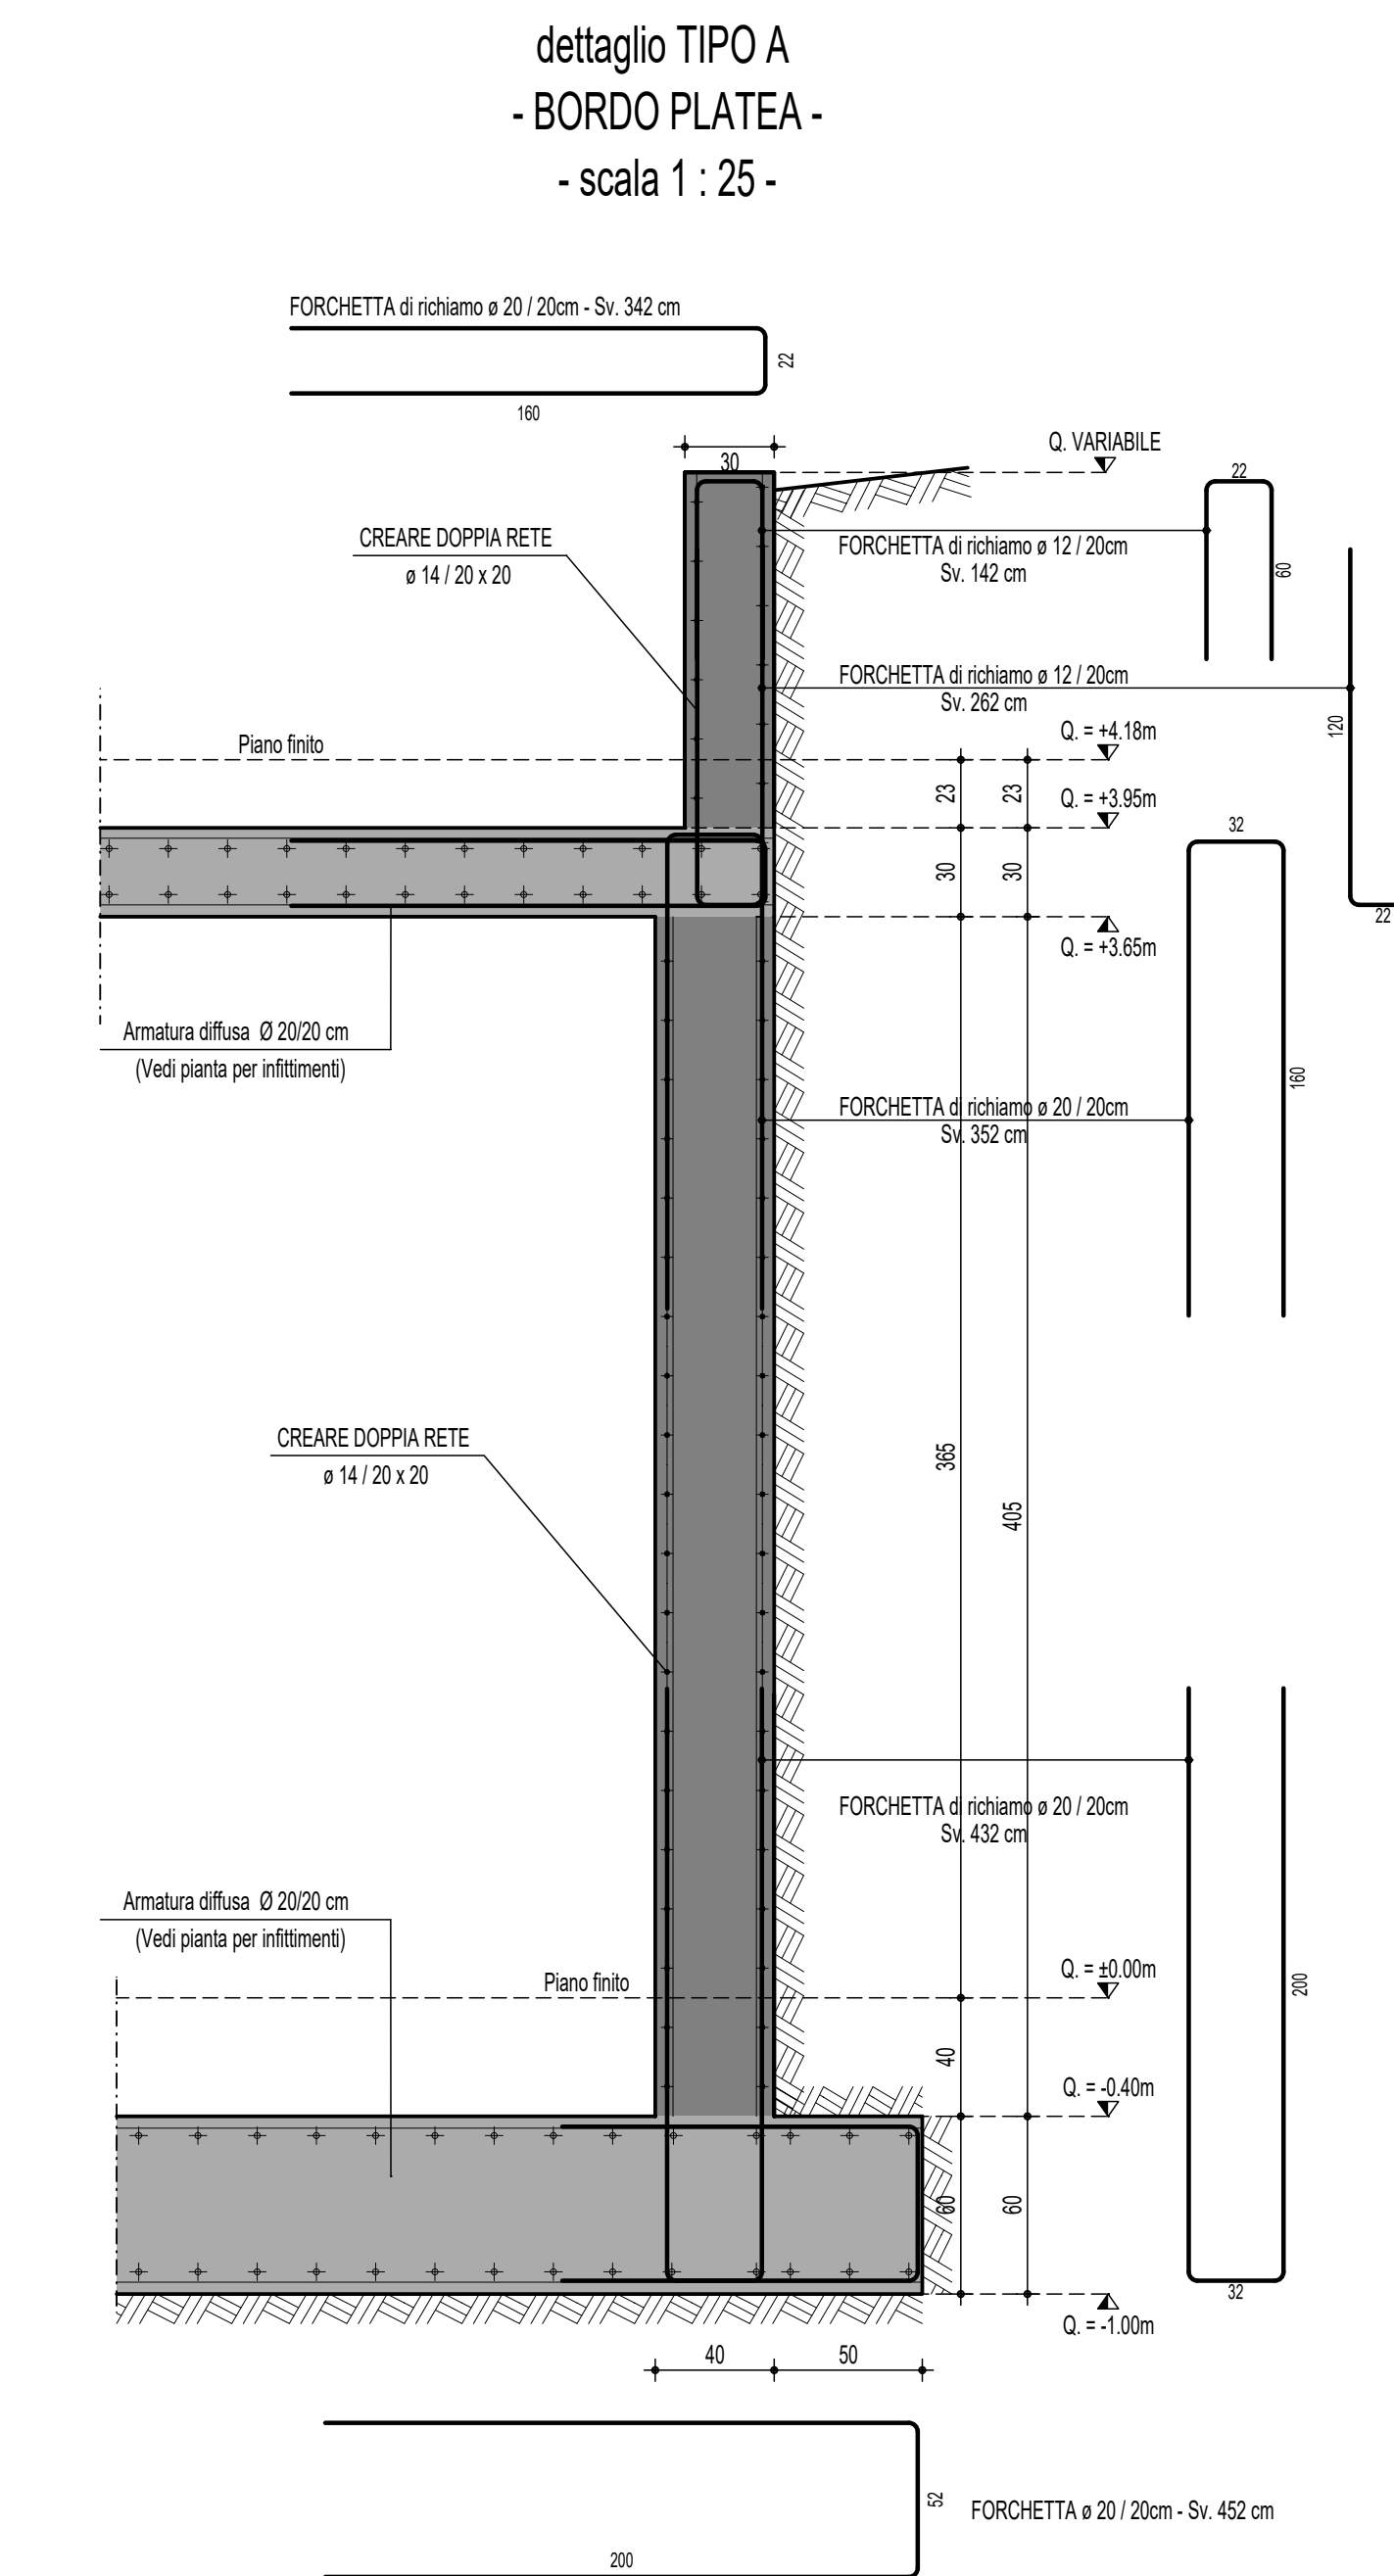













PRESSIONI PER MATERIALI E PRODOTTI PER USO STRUTTURALE - a conformi al DM 27/05/2009 - Capita 21									
CALCESTRUZZO A PRESTAZIONE GARANTITA (in accordo alla UNI EN 206-1 e alla NTC 2018)									

ACCIAIO PER STRUTTURE ARMATE (in accordo alla NTC 2018)							

PRESCRIZIONI GENERALI E DI DETTAGLIO - Concordato con D.Lgs. n. 10/2017	
Noto 01	L'impresa è tenuta a comunicare alla D.L. i giorni e l'ora del getto per permettere un controllo sul posizionamento delle armature metalliche.
Noto 05	Tutte le misure e i disegni riportati sulla presente tavola dovranno essere controllati e in loco dalla D.L. e dell'impresa esecutrice dei lavori.
Noto 06	Tutte le lunghezze e i distanze riportate sulla presente tavola dovranno essere controllate dall'impresa esecutrice dei lavori.

CARATTERISTICHE DELLE STRUTTURE

Nota 01 Il copripelo nominale per garantire la durabilità si intende come ricoprimento della barra d'armatura (rivestimento pelle - pelle).

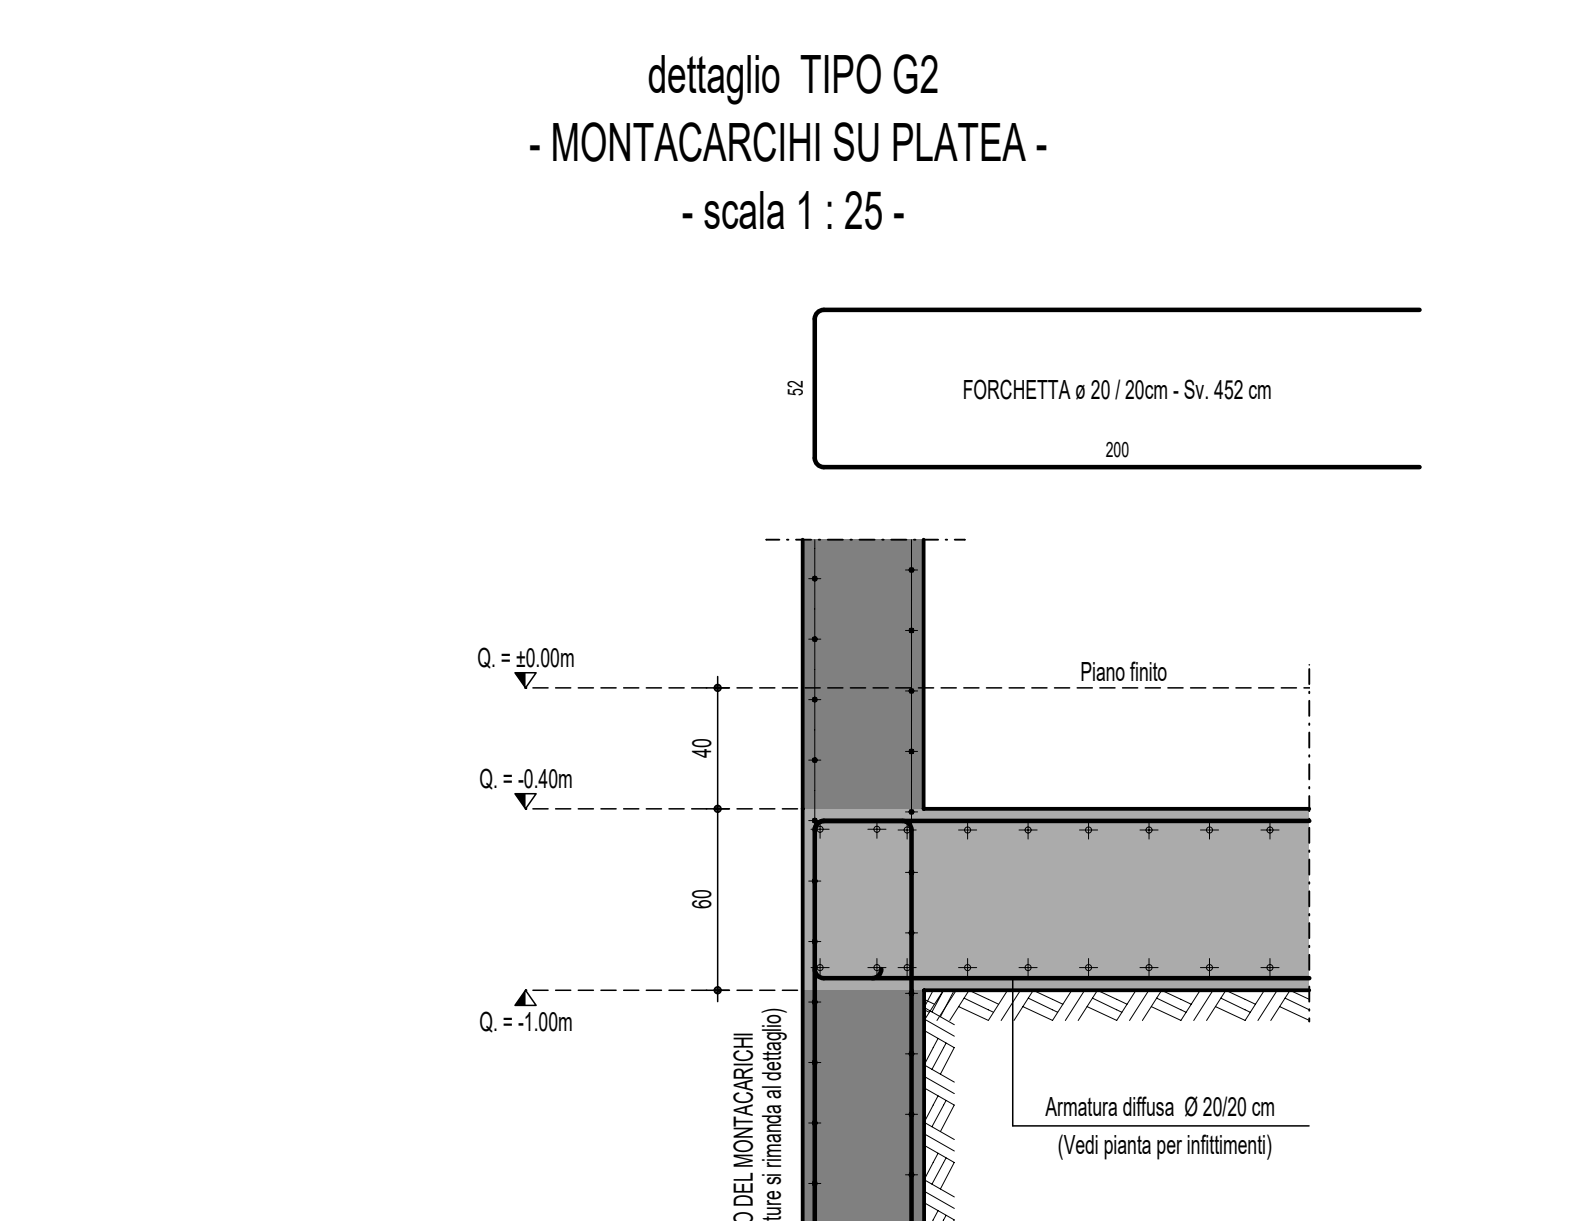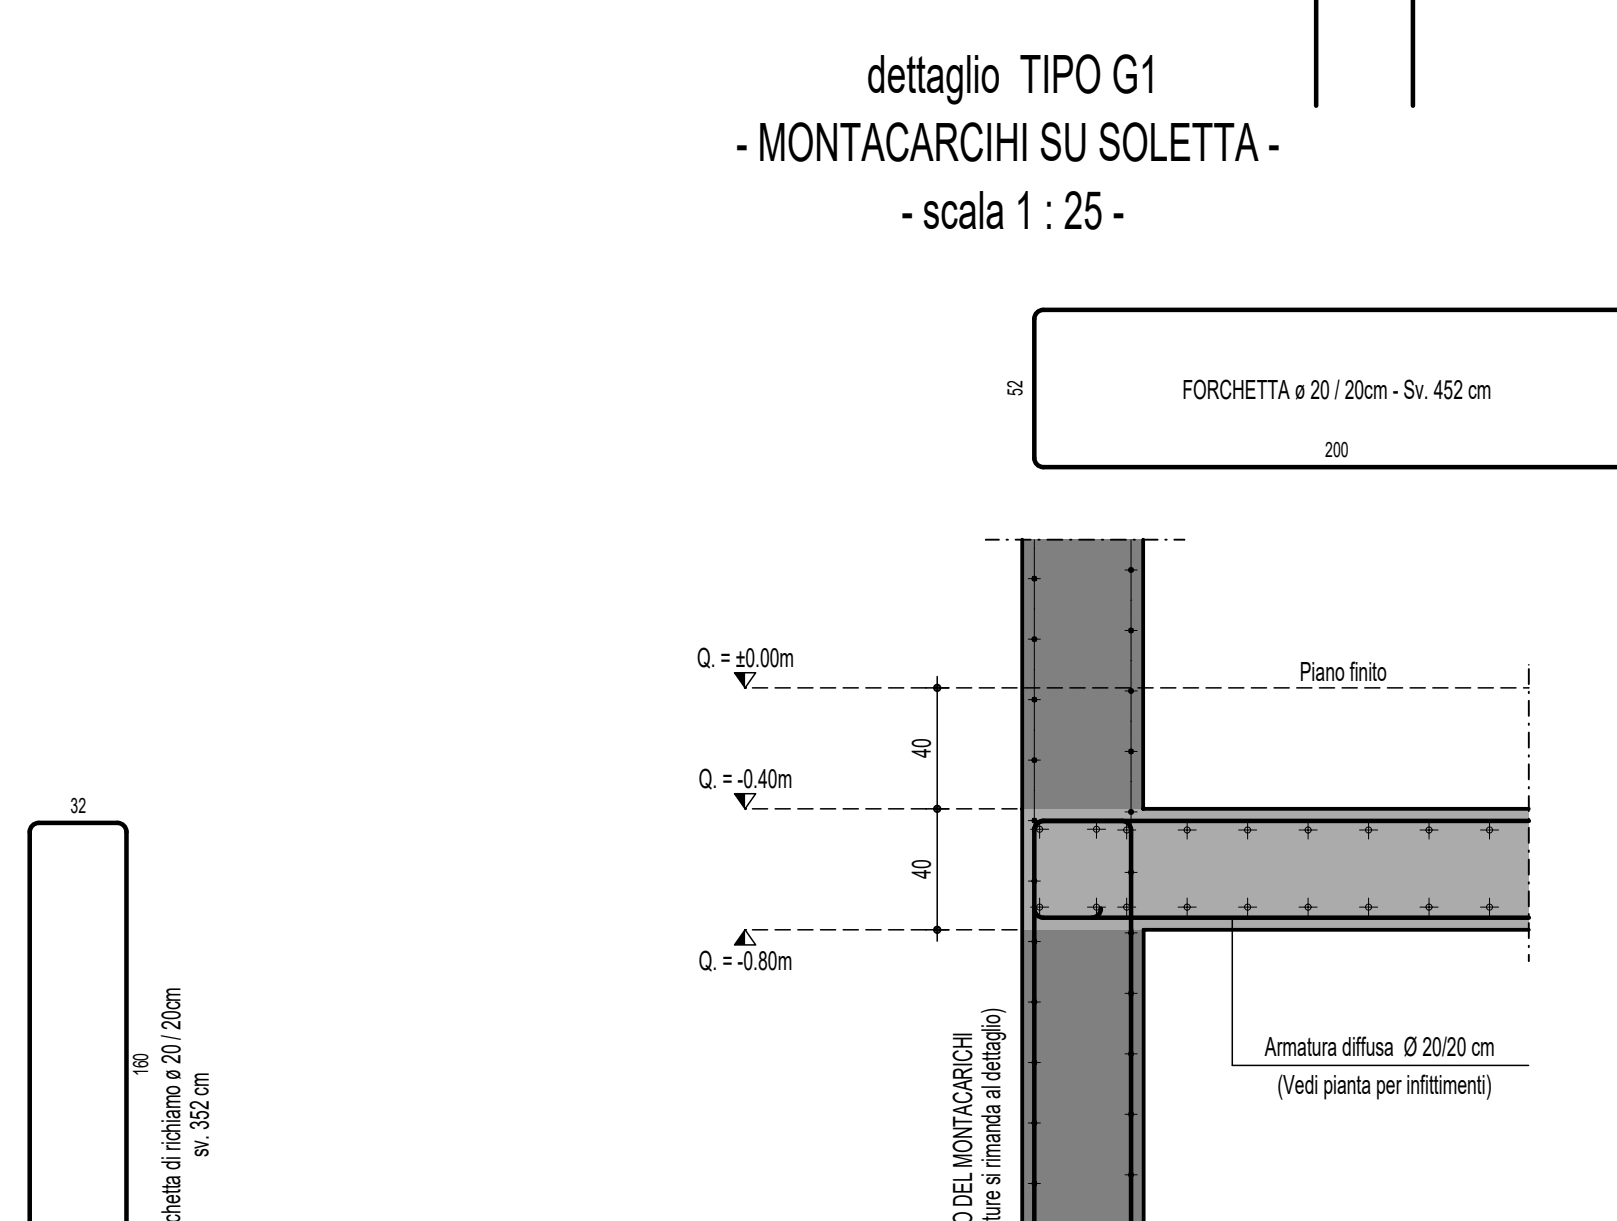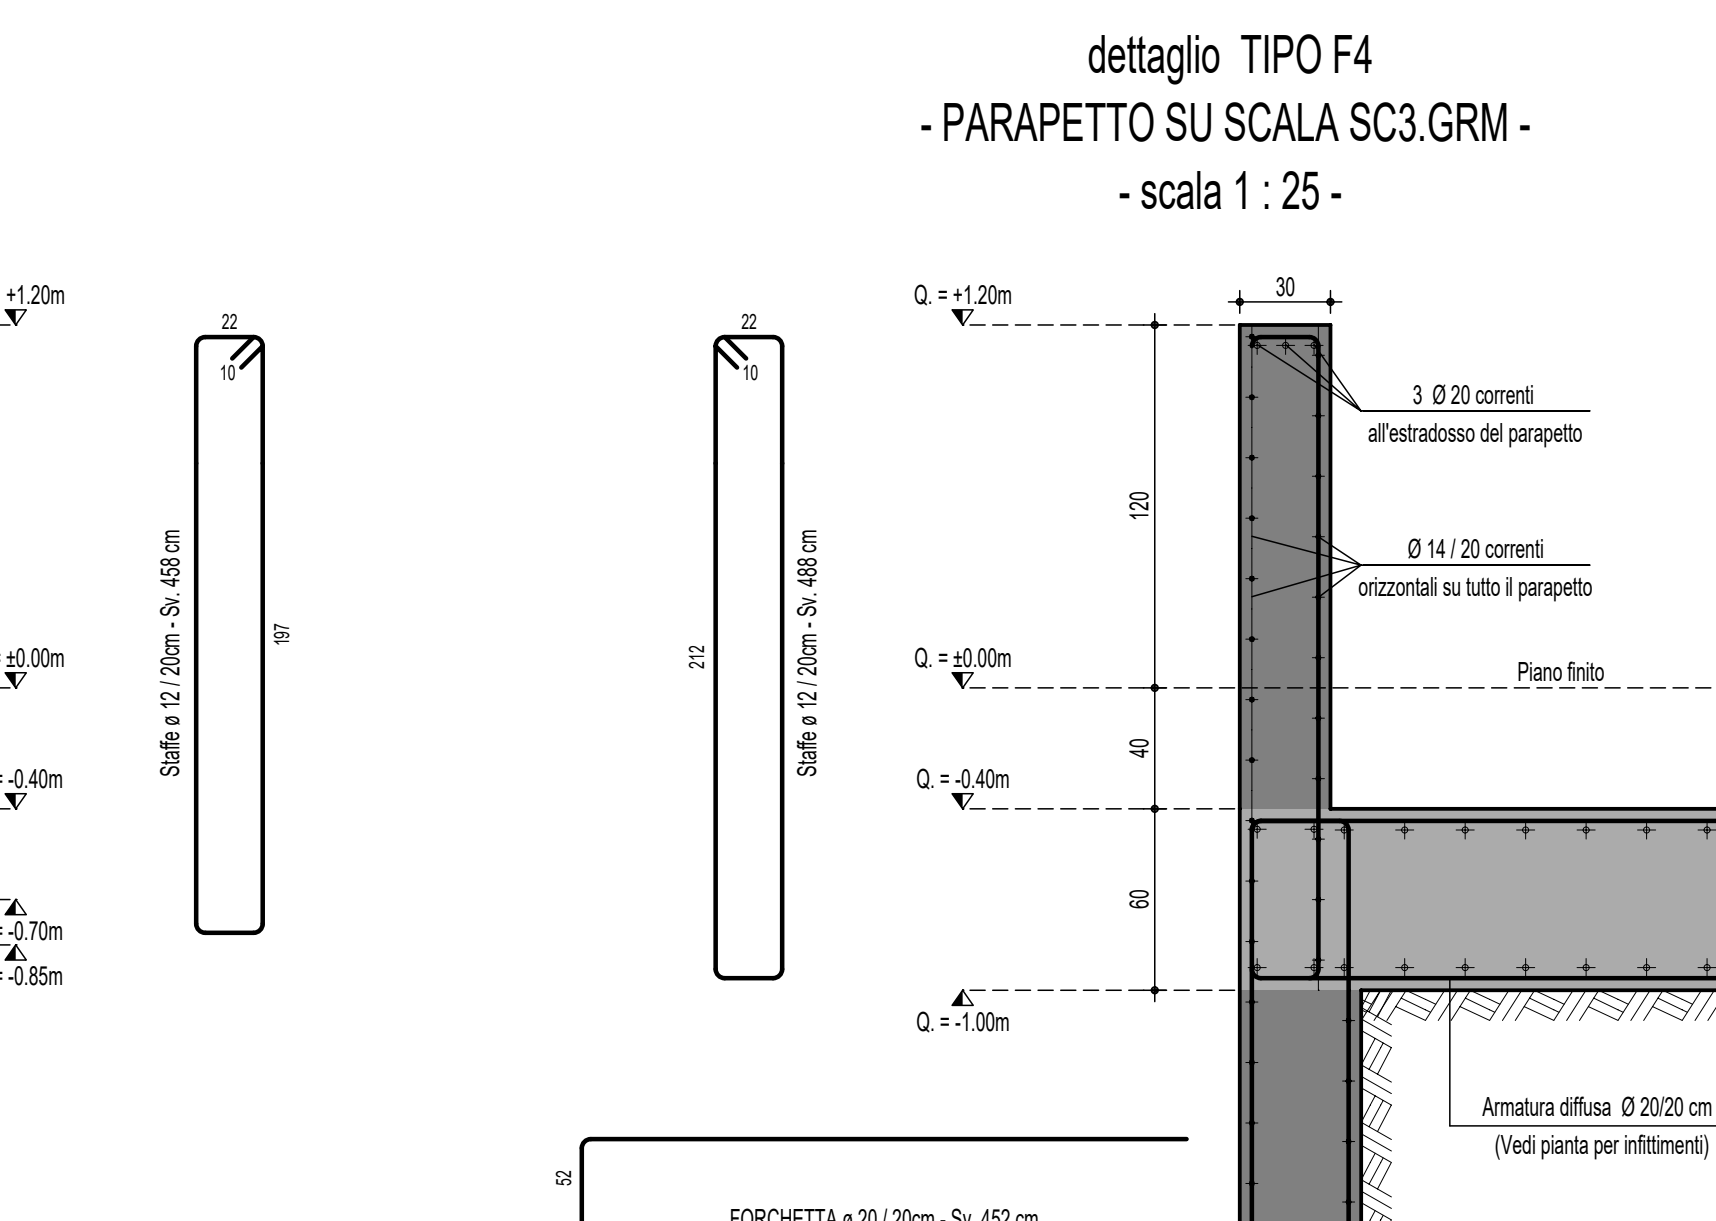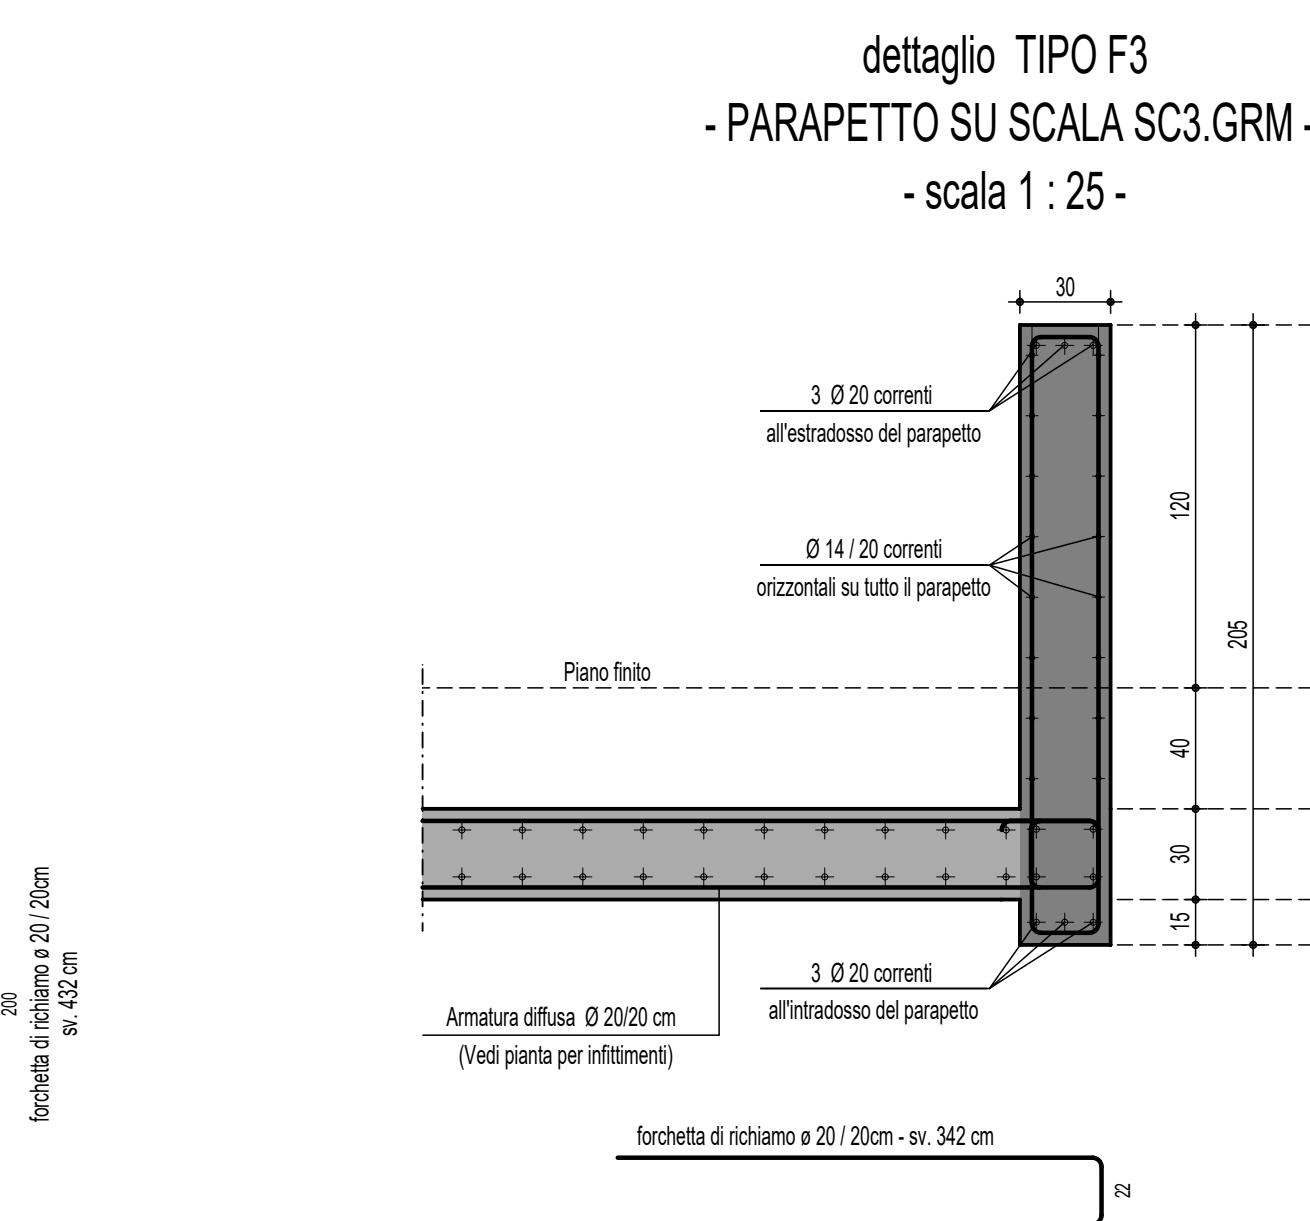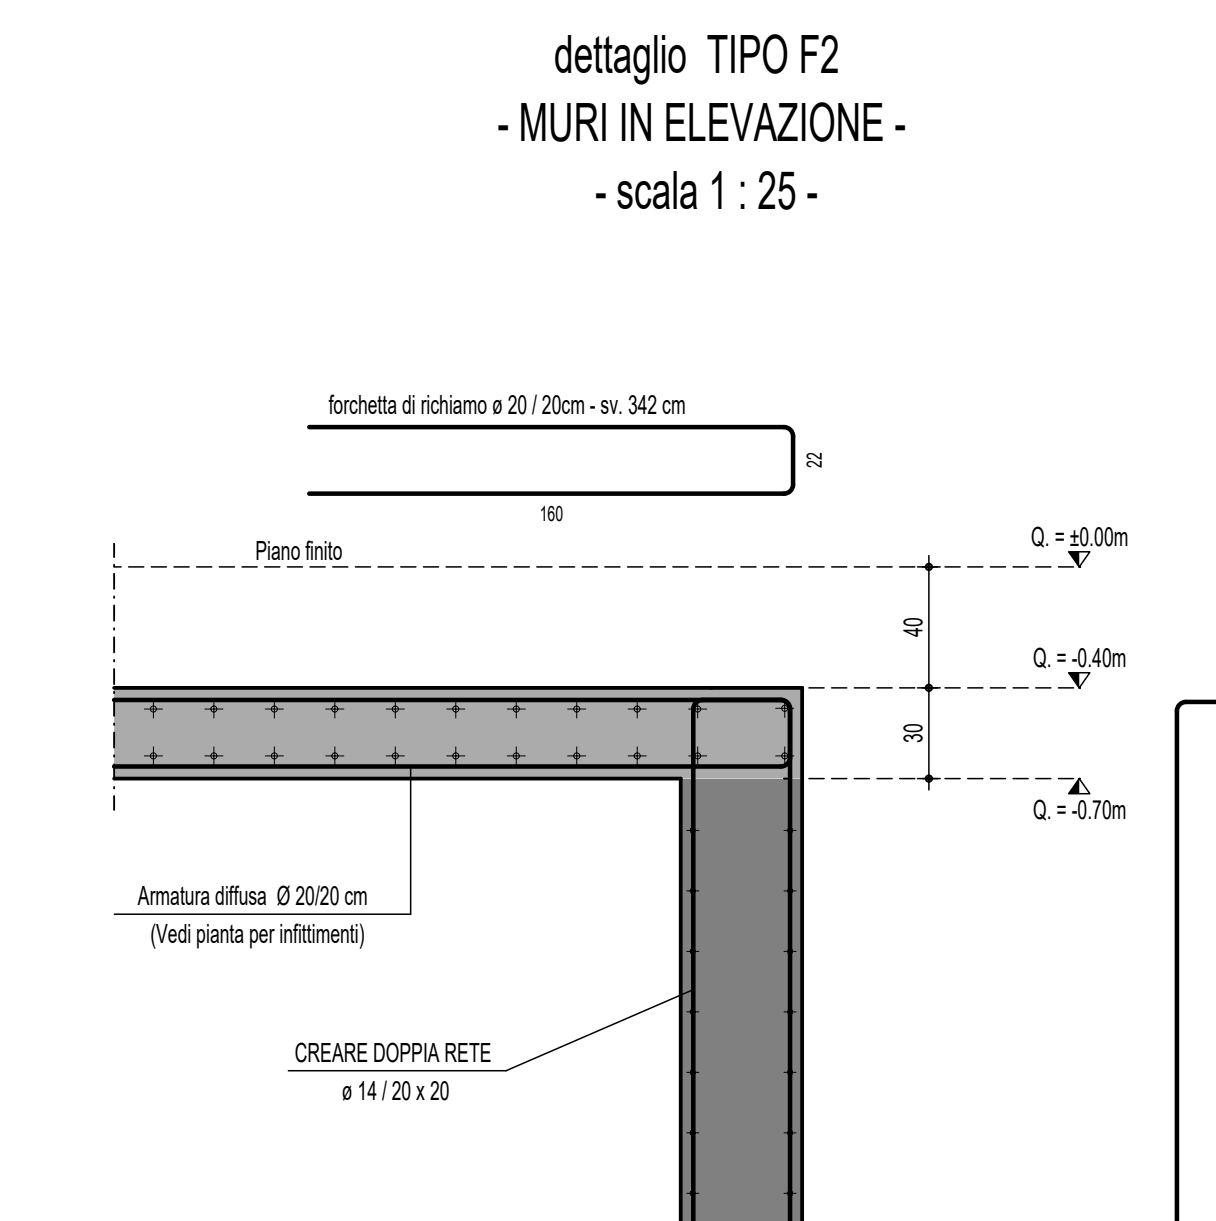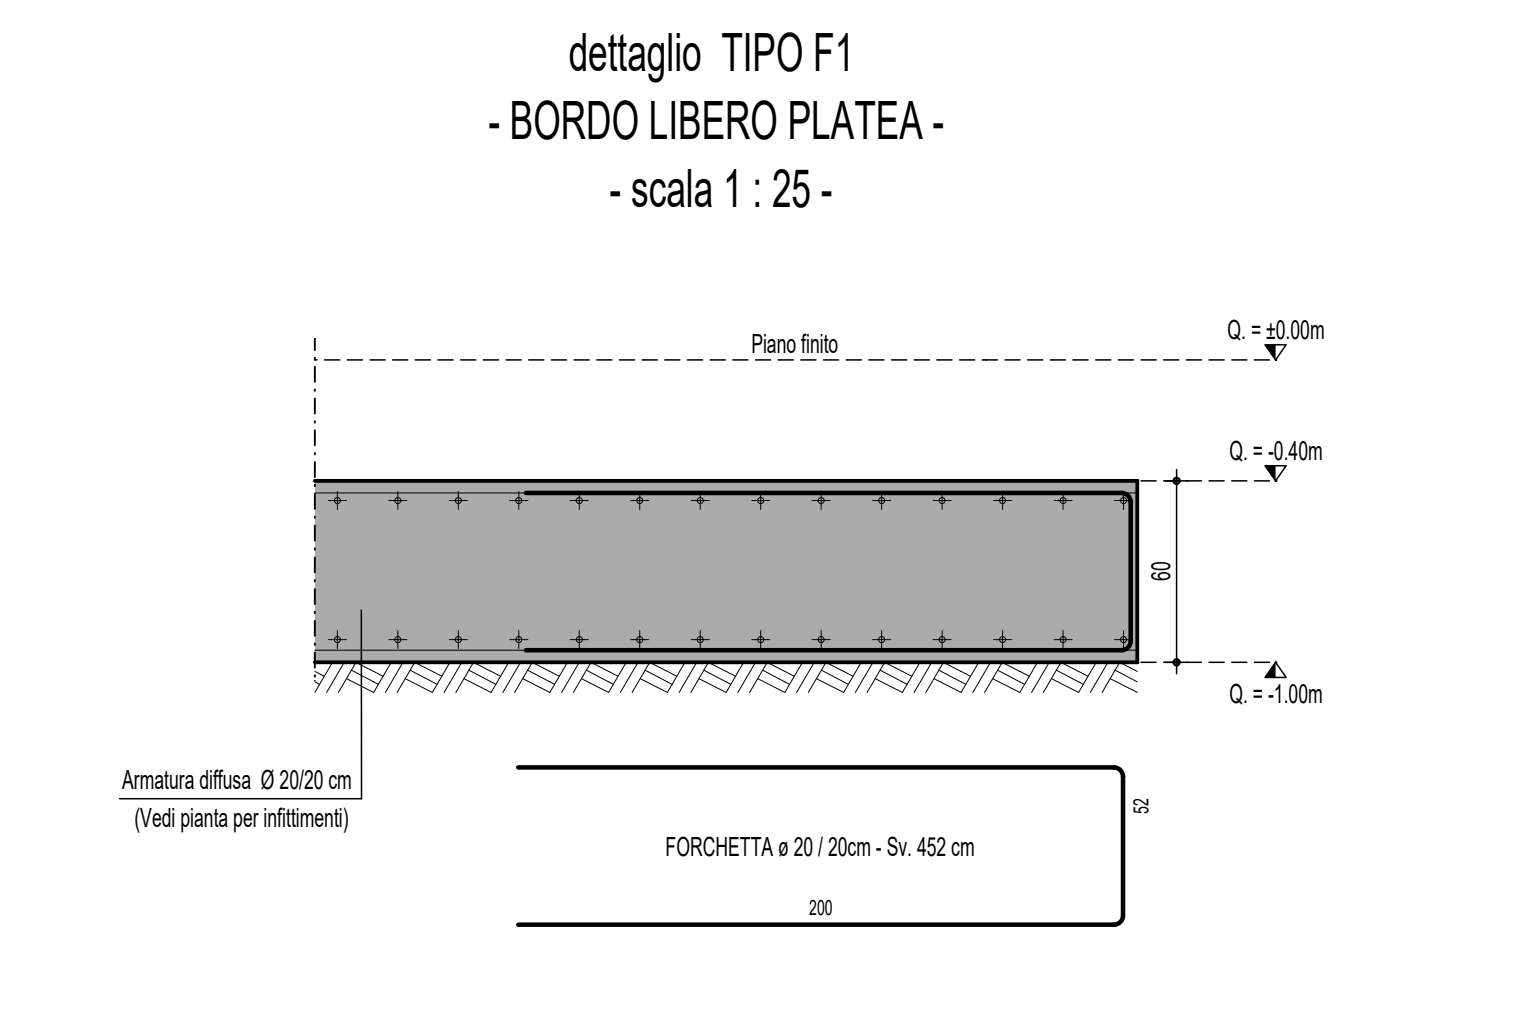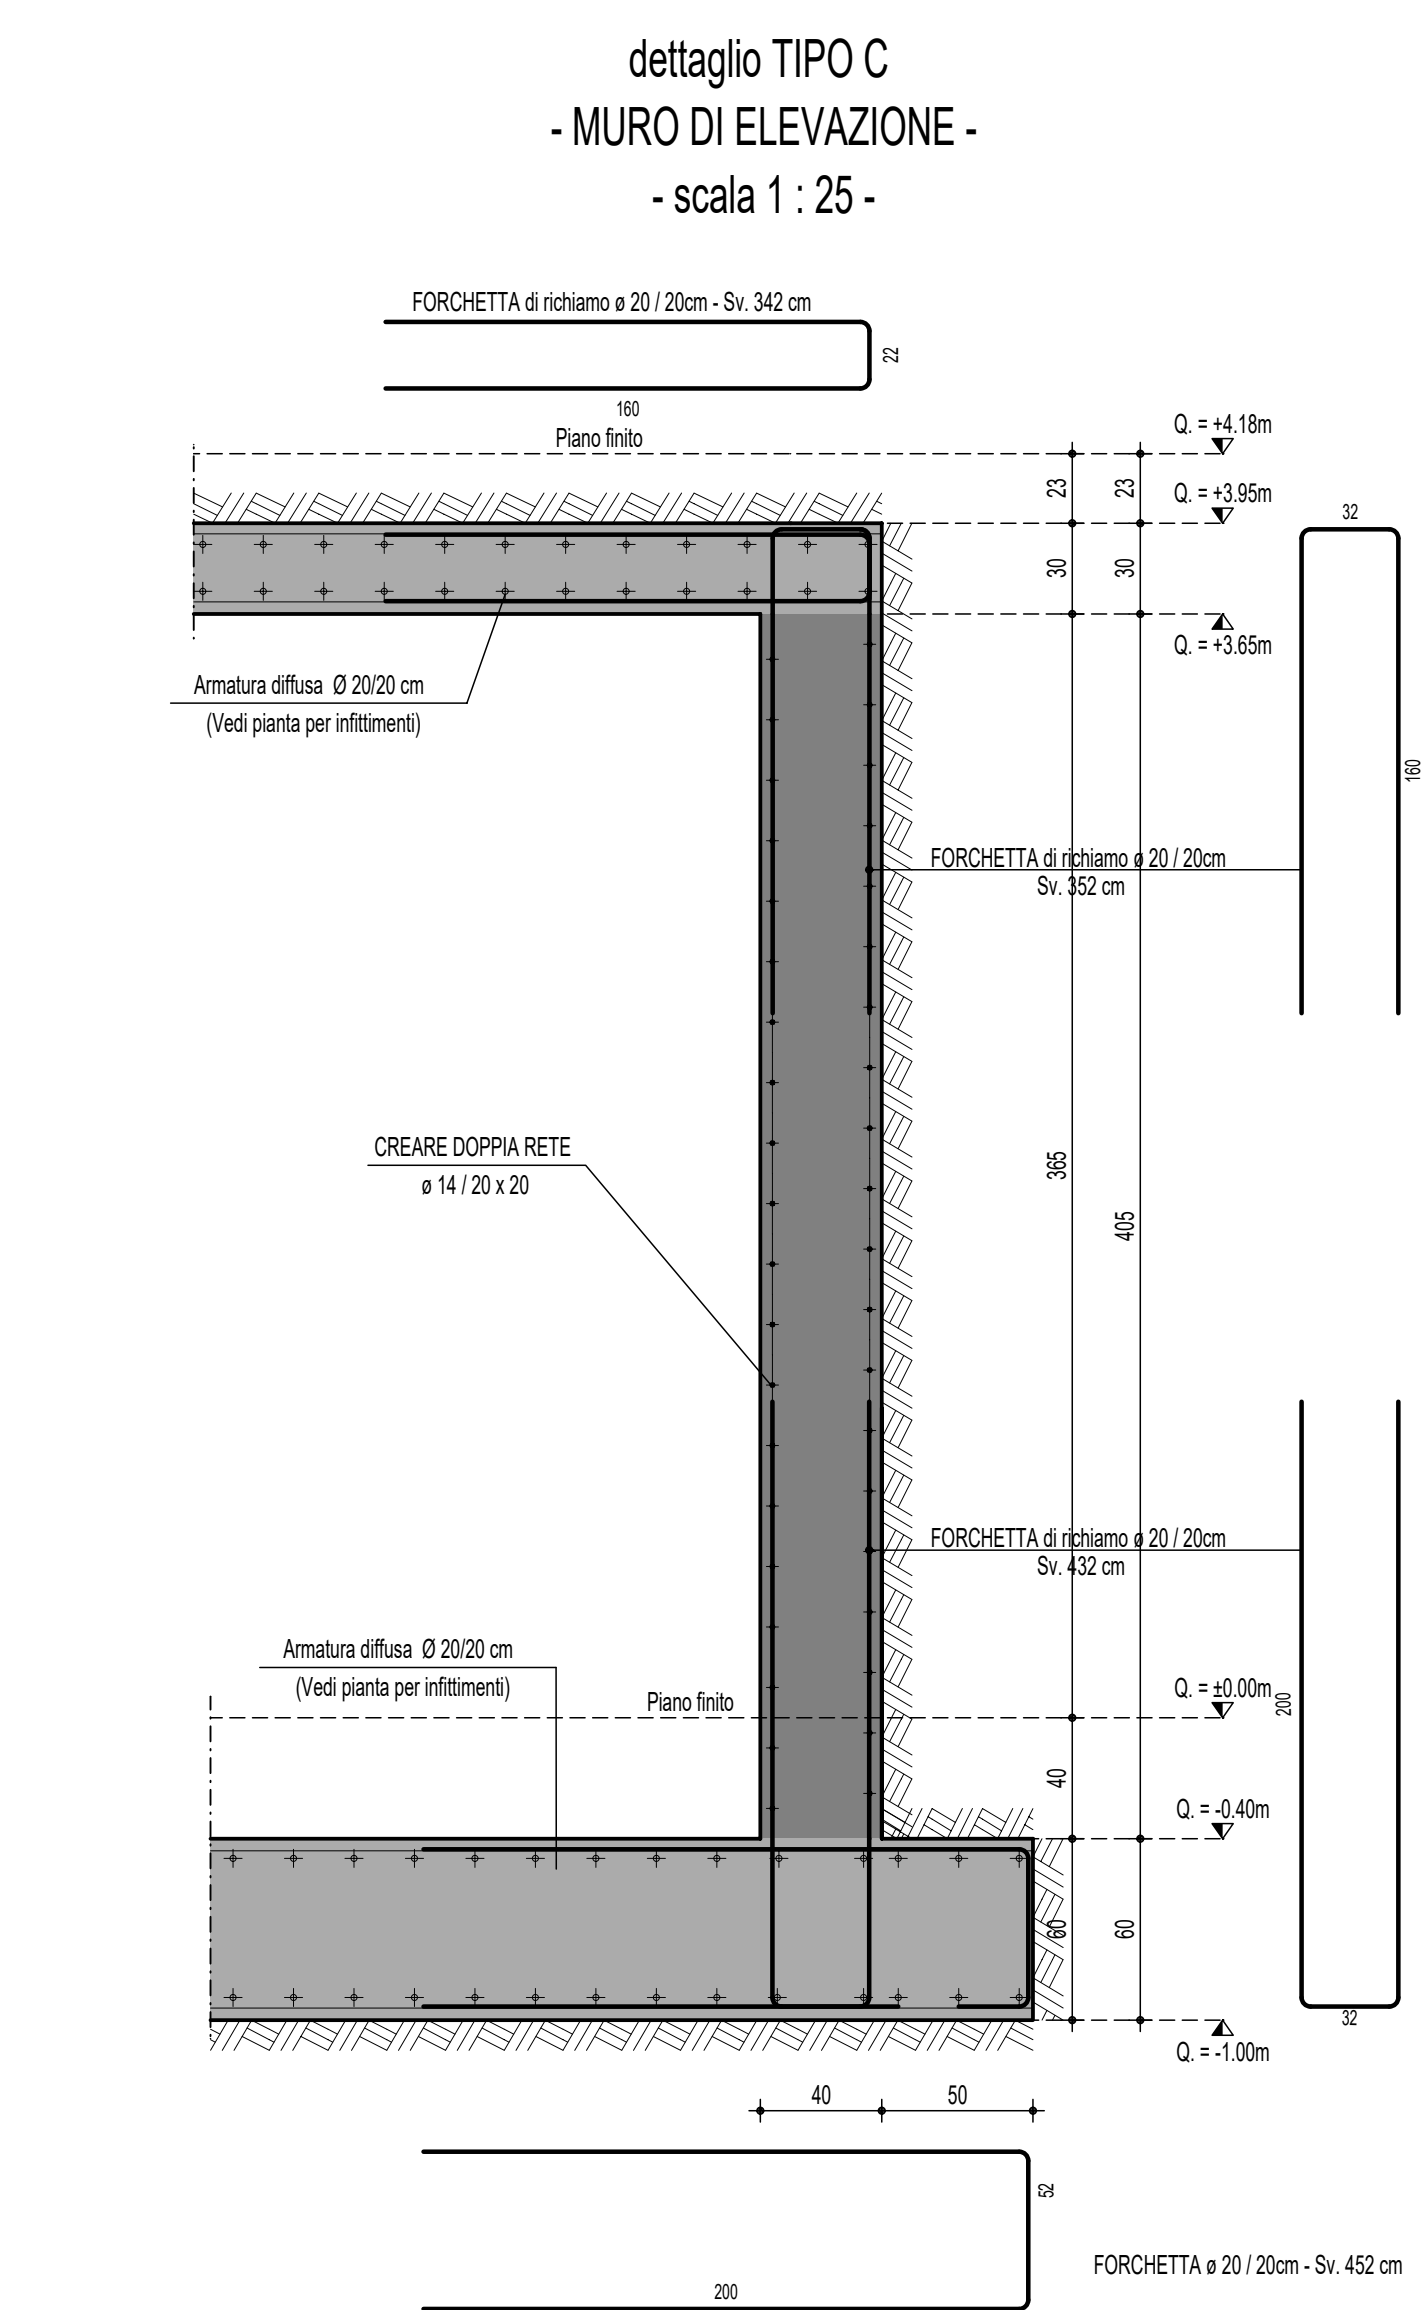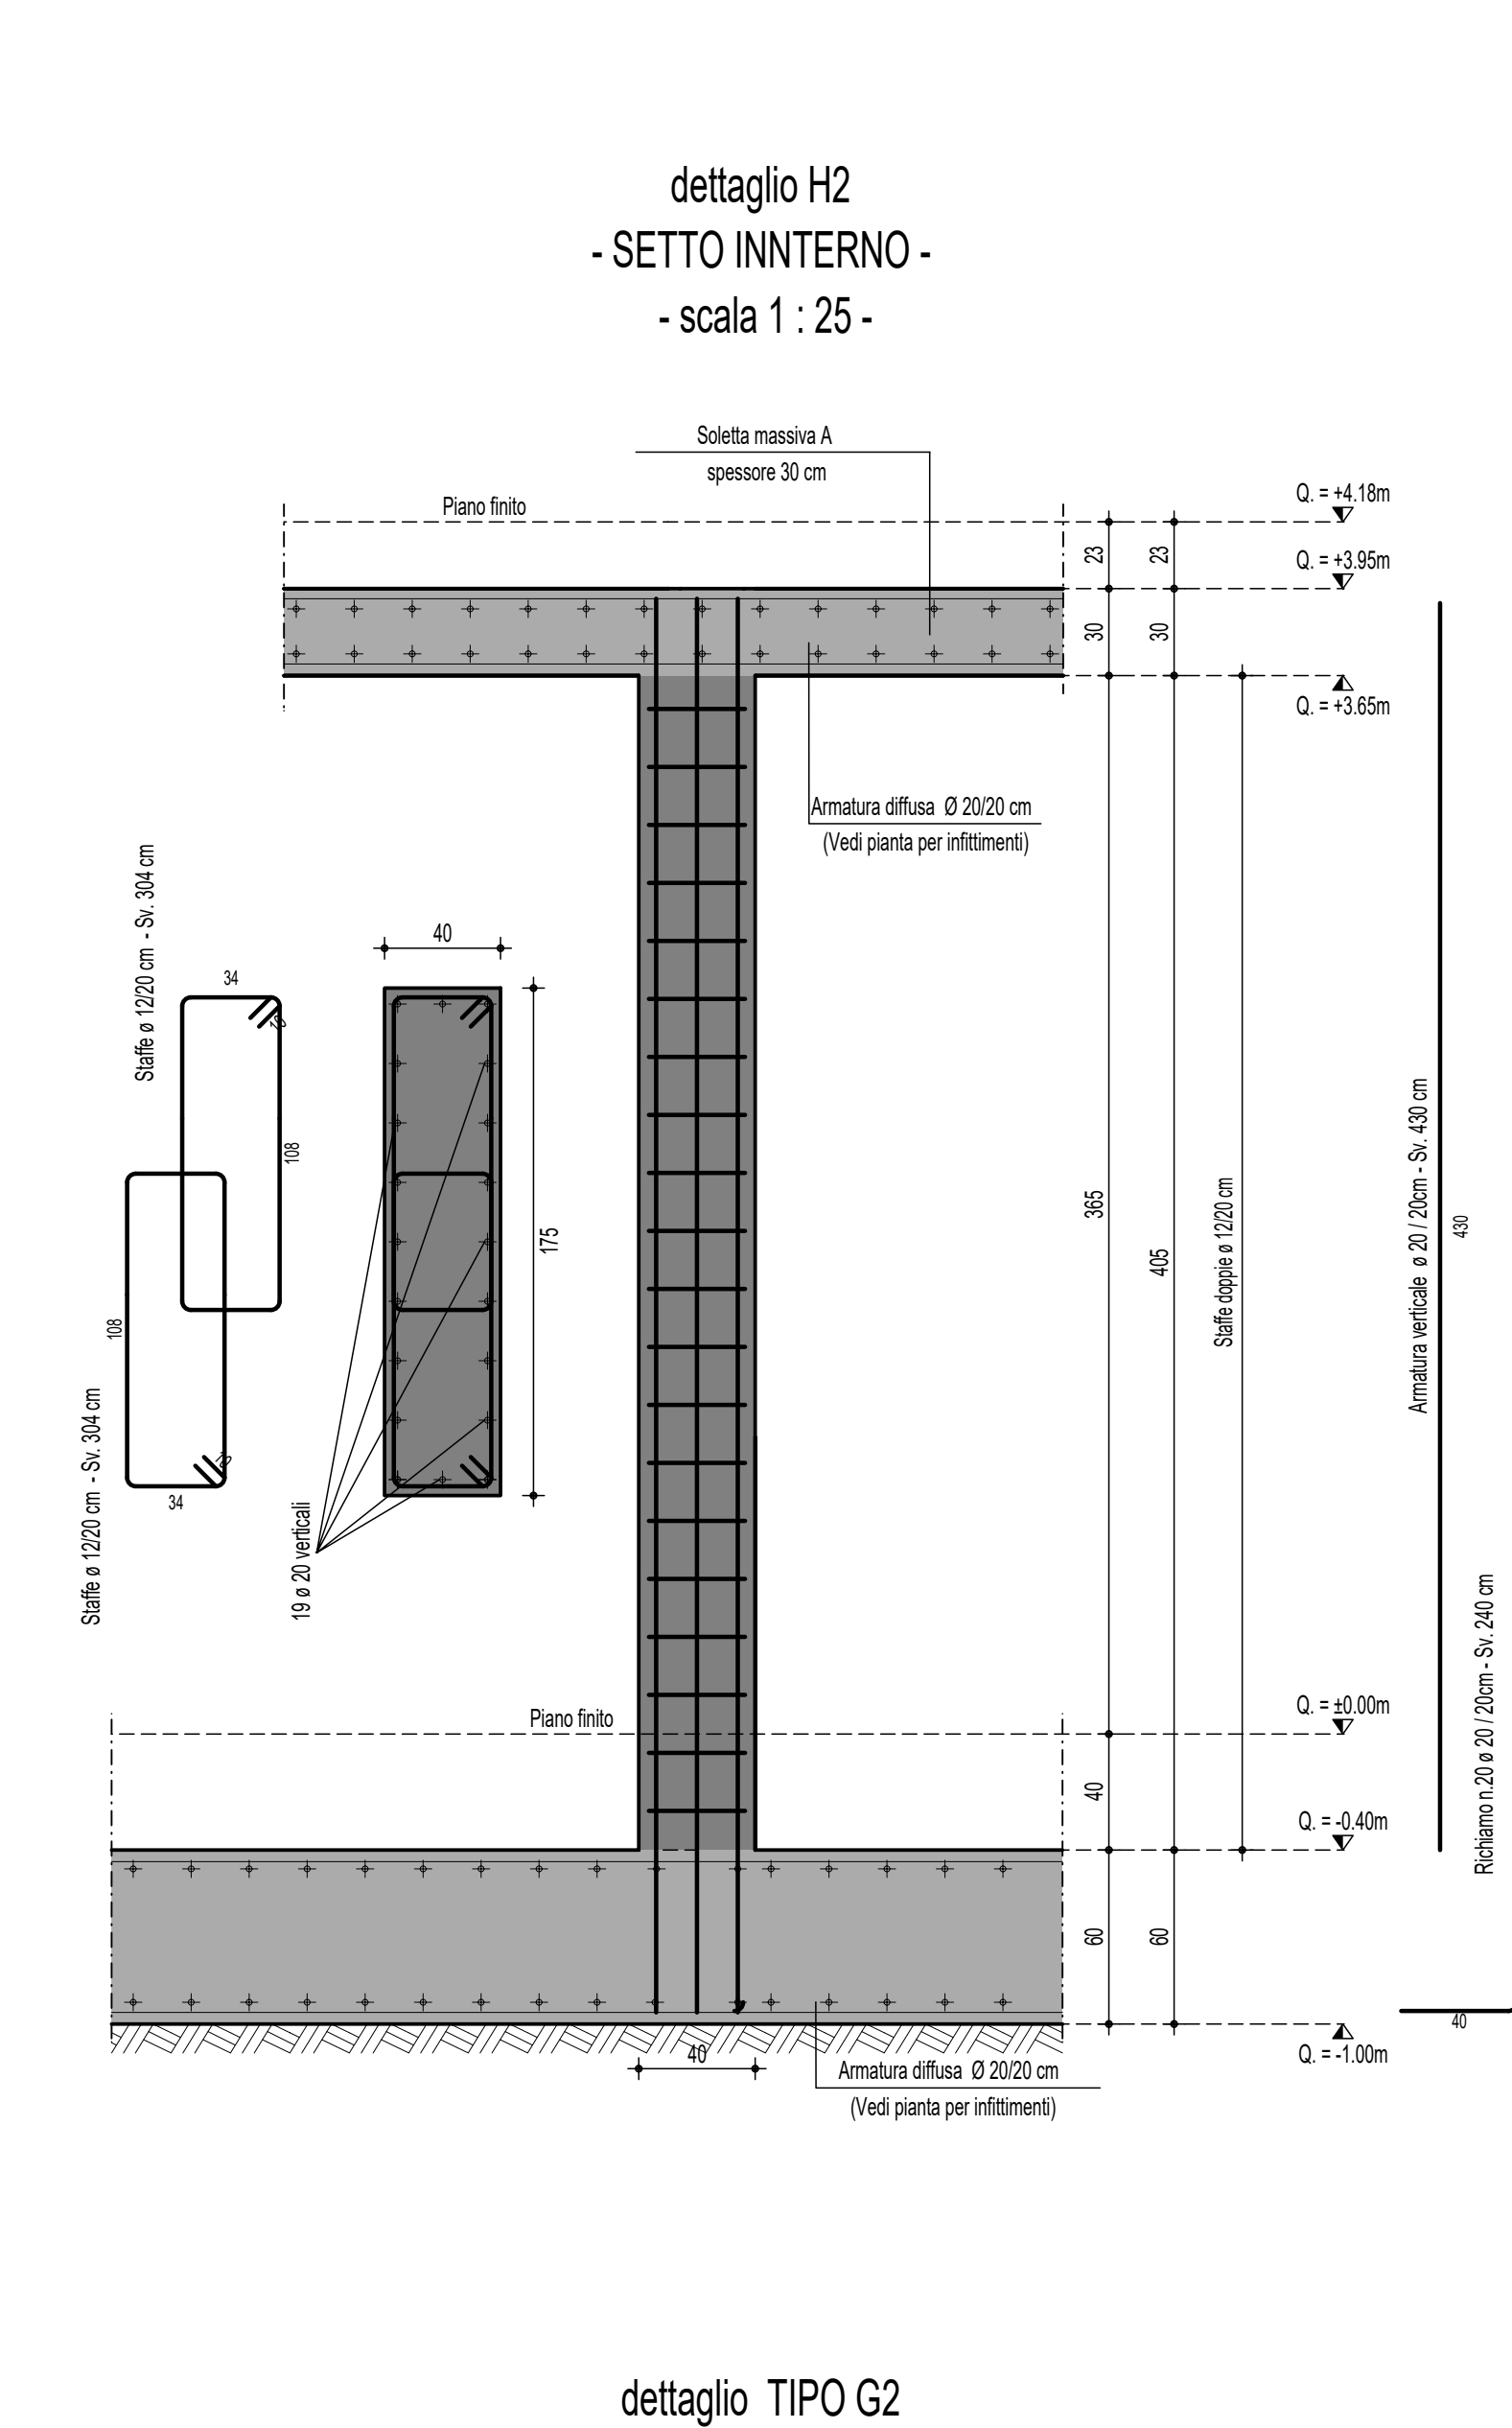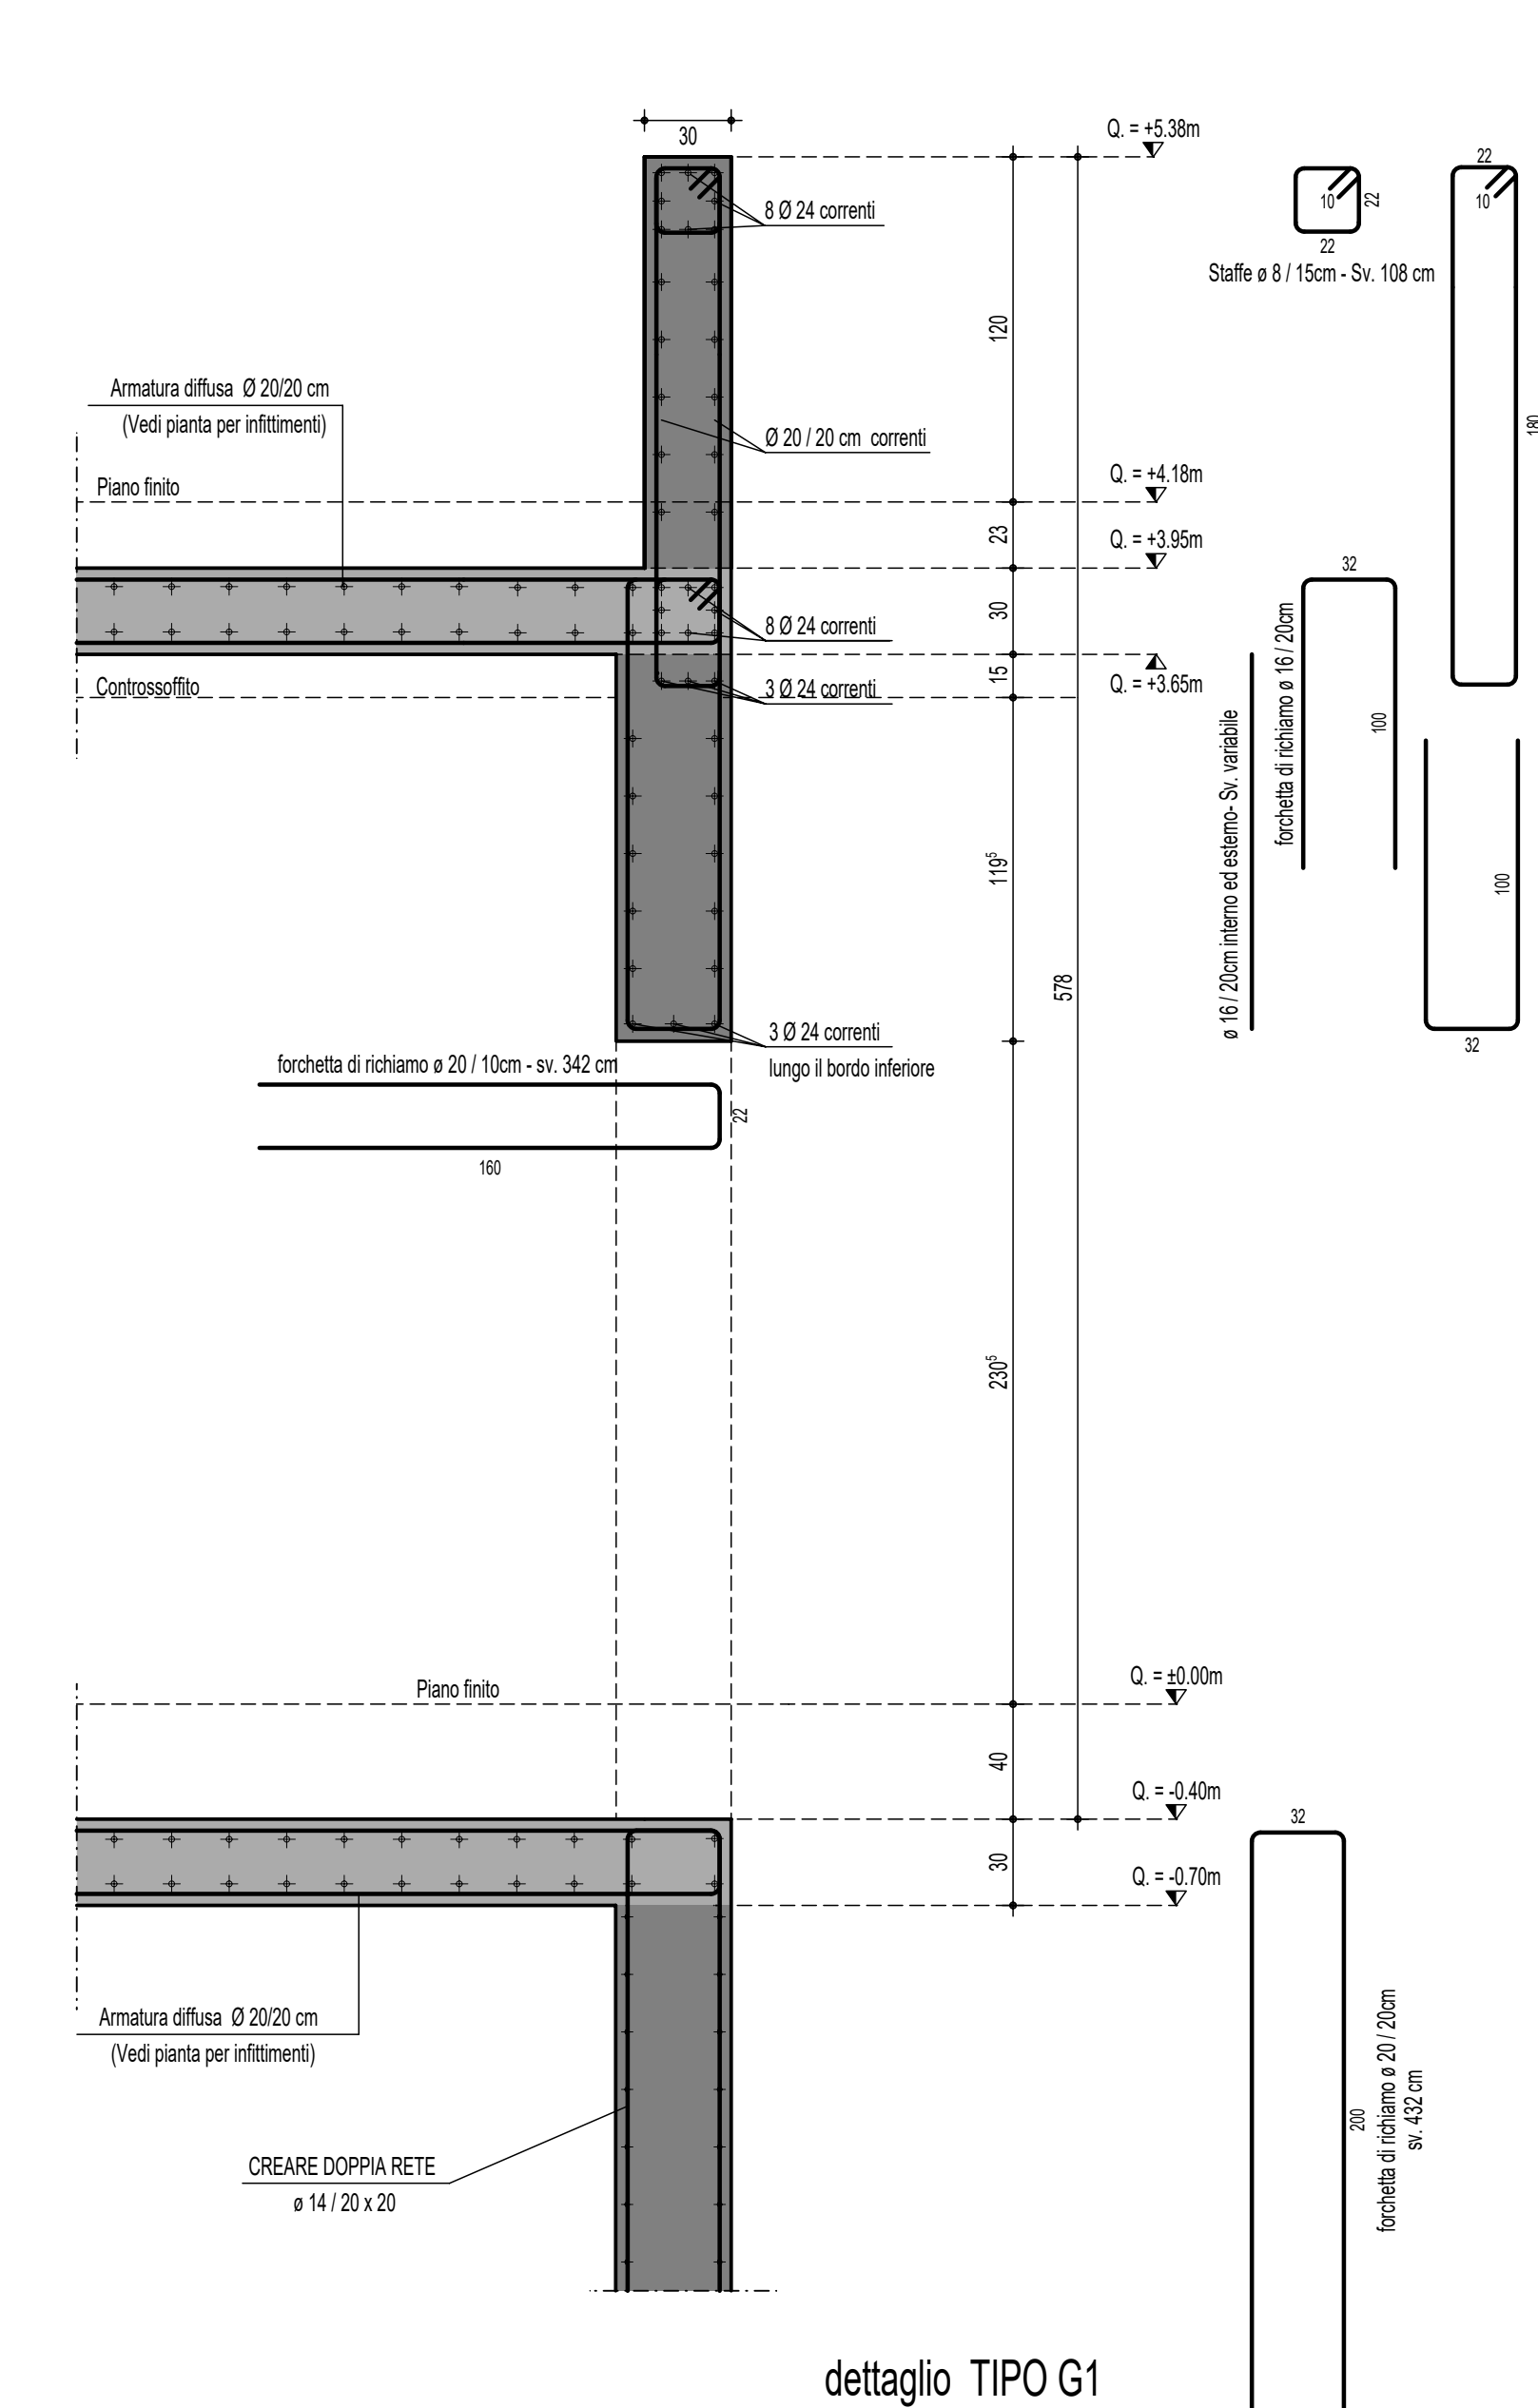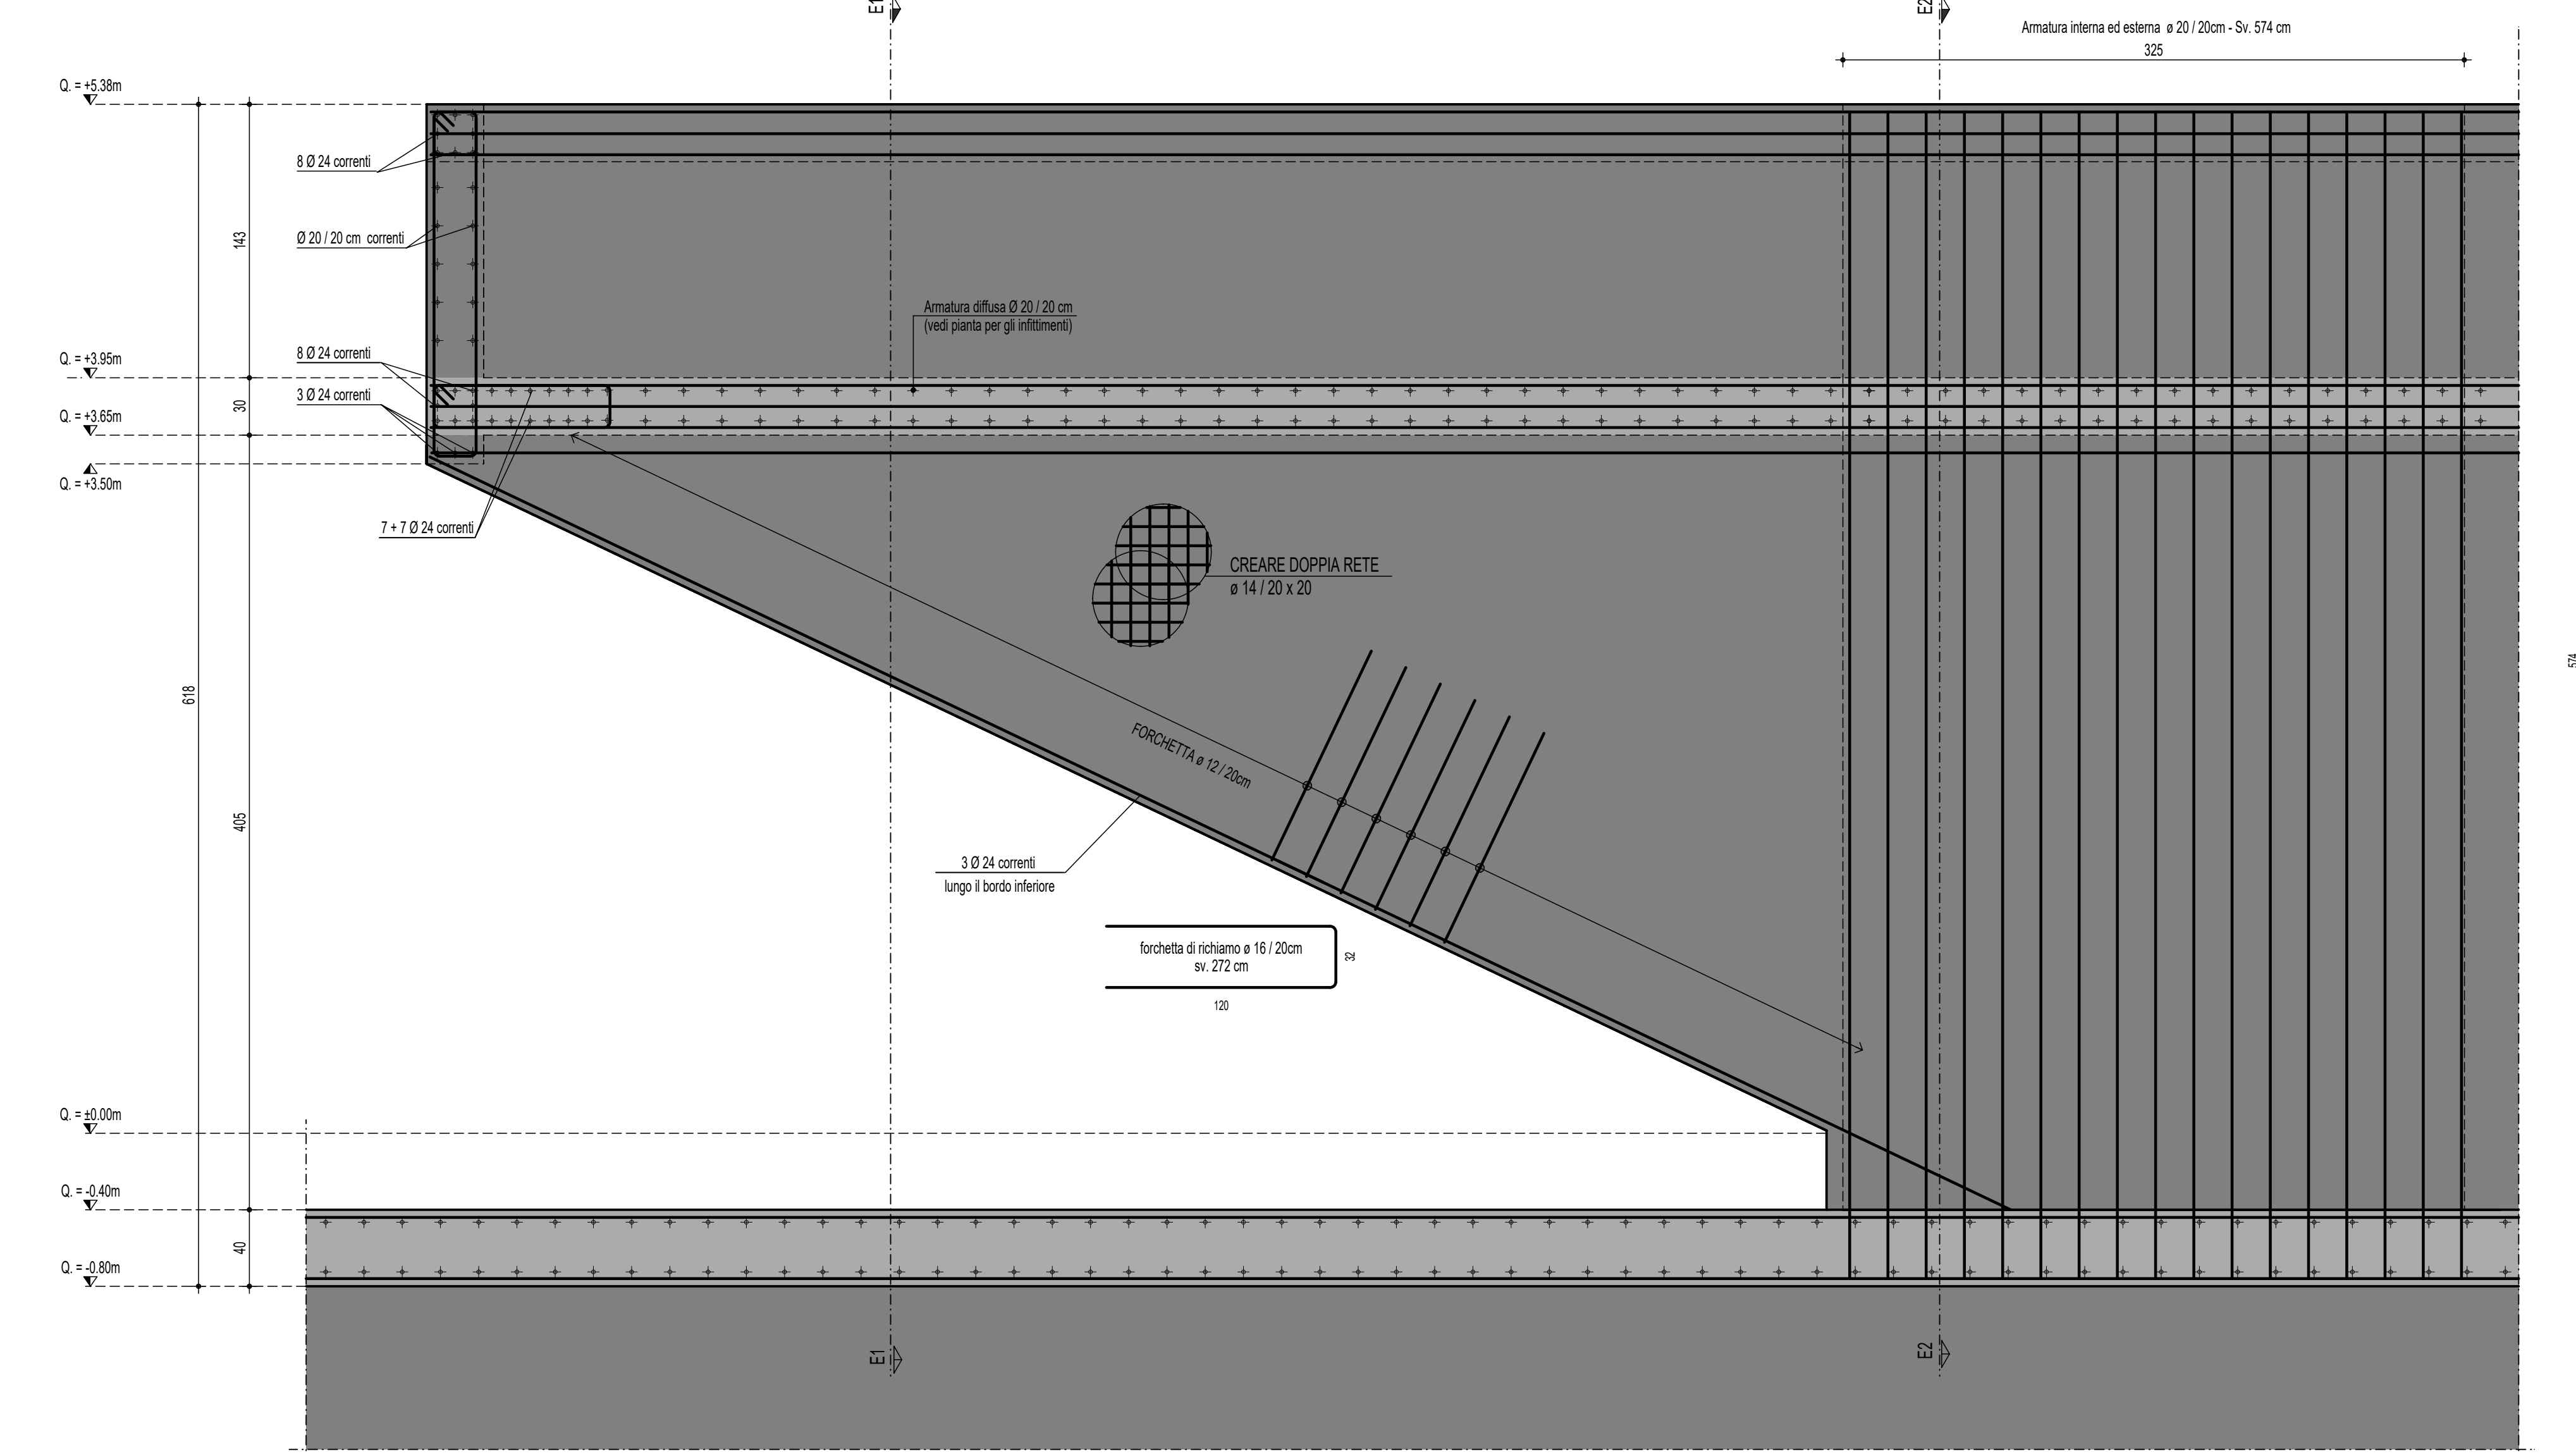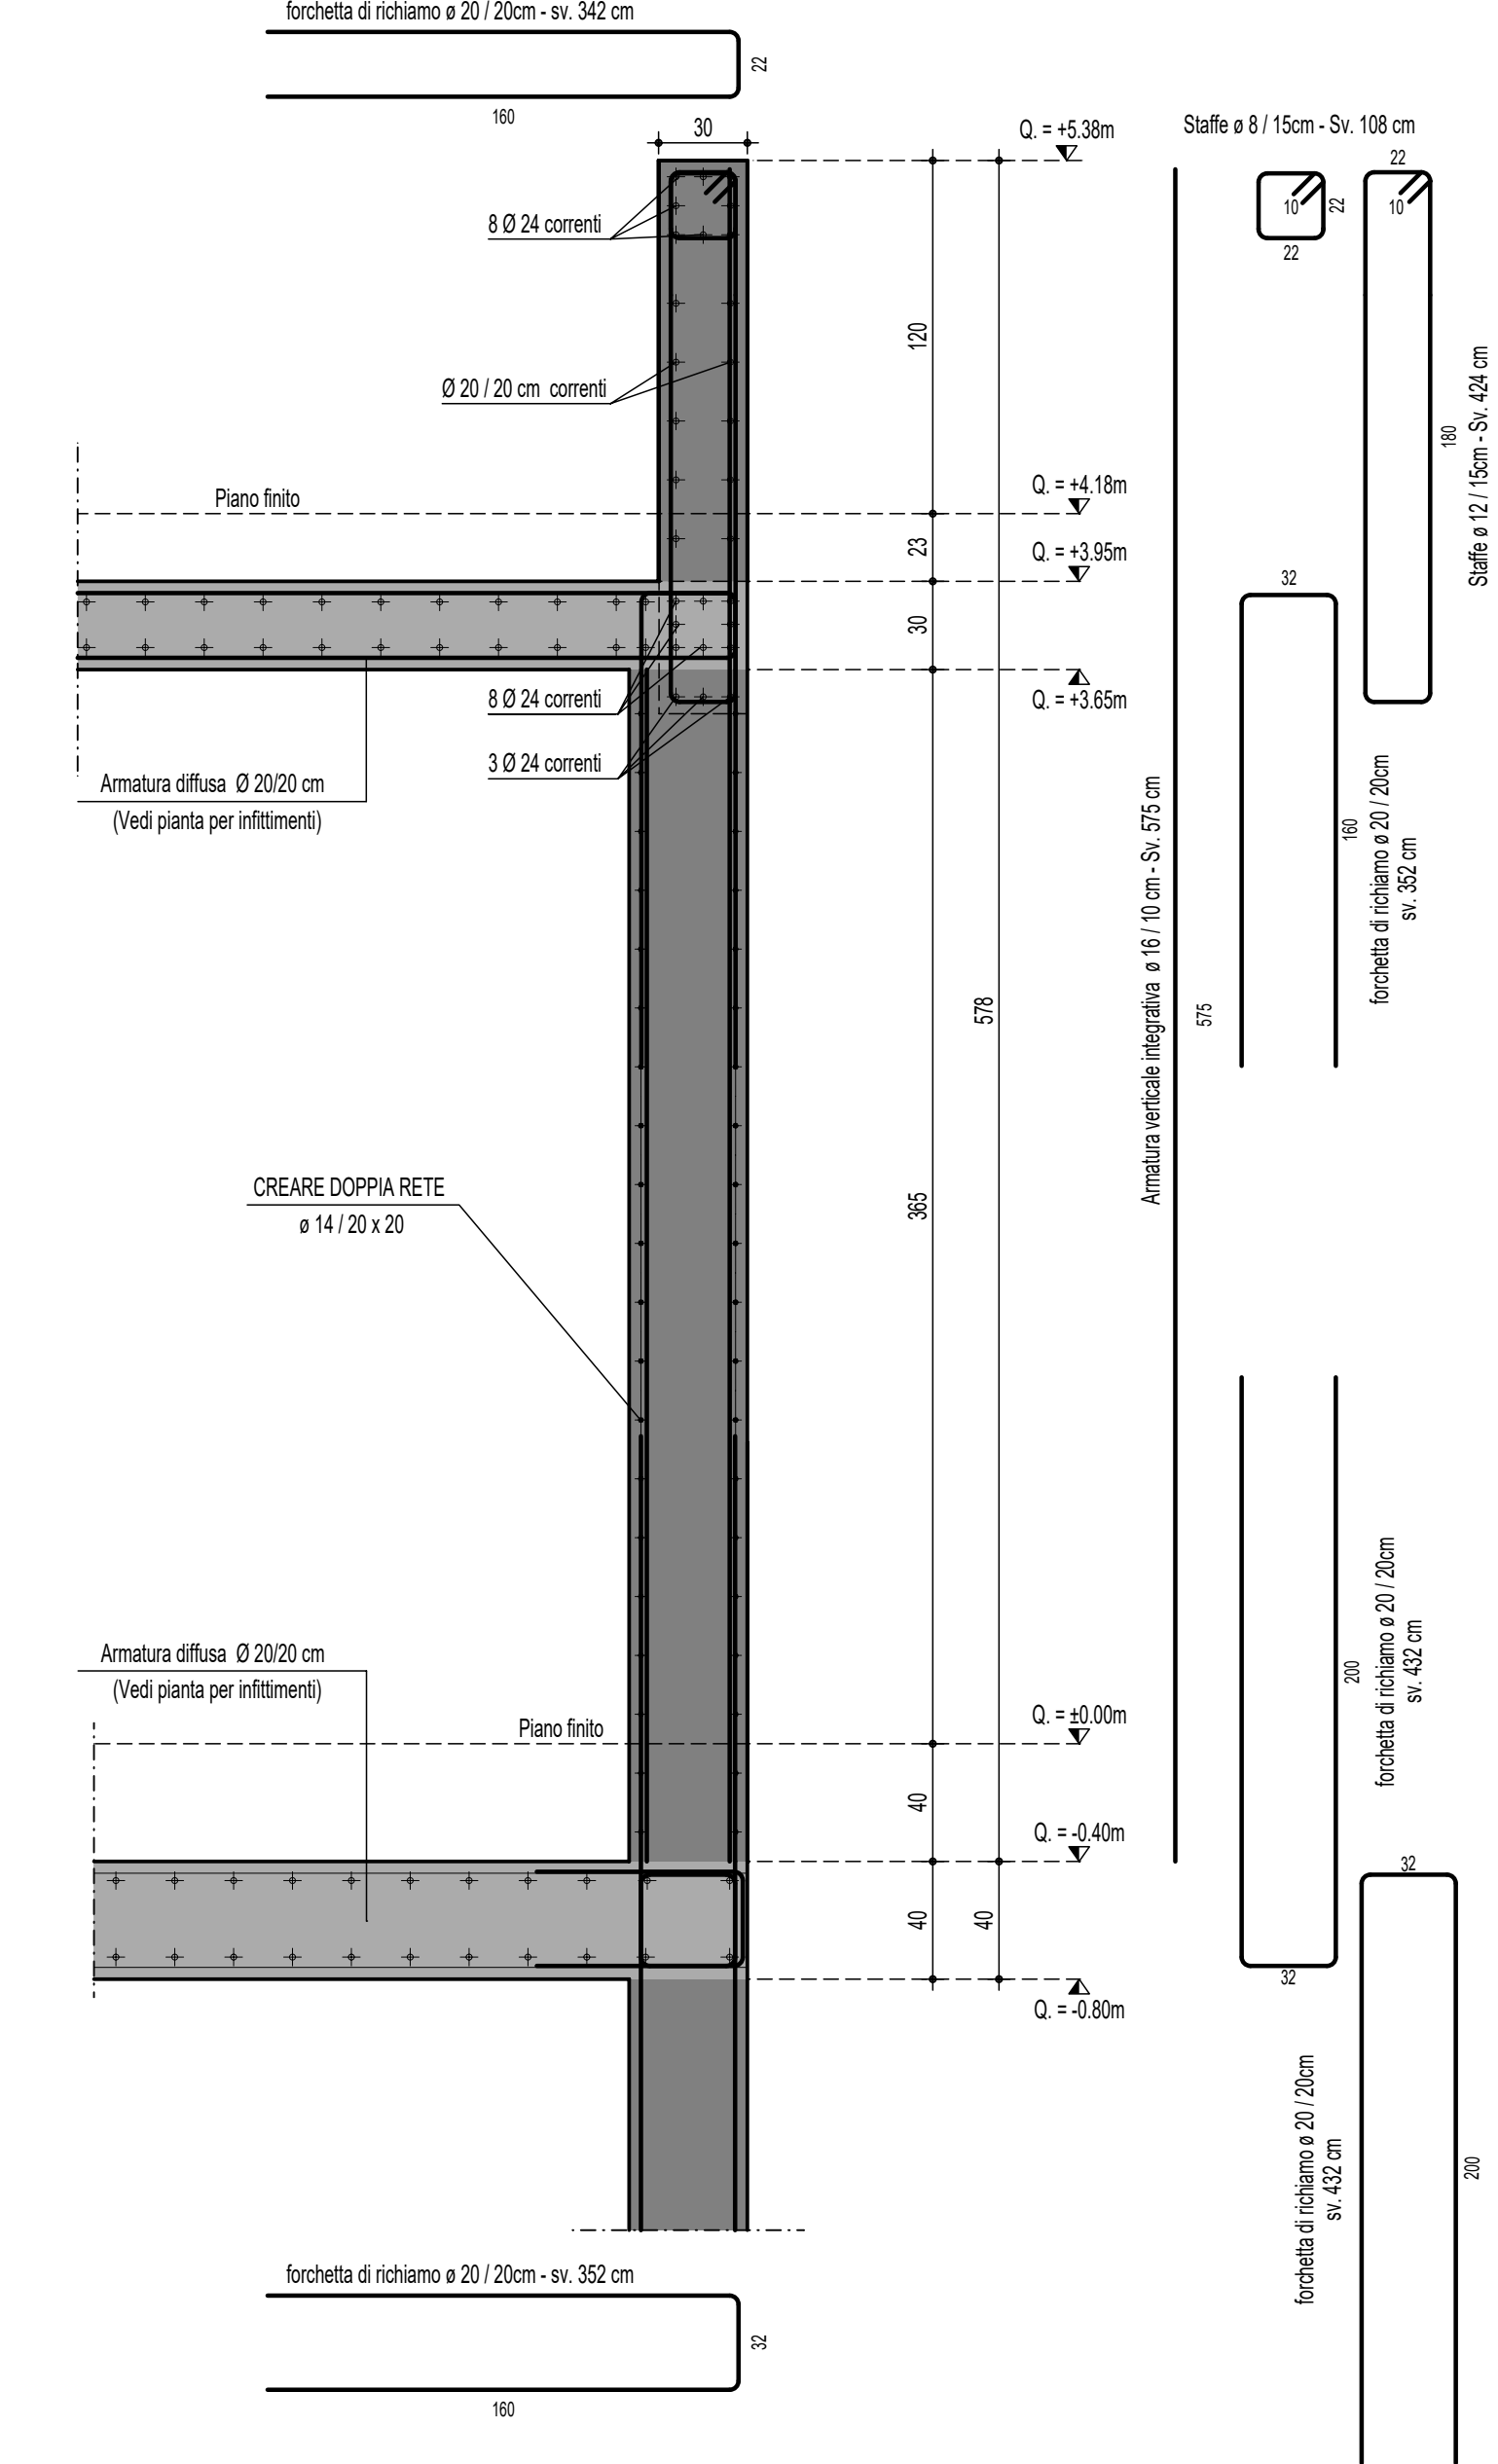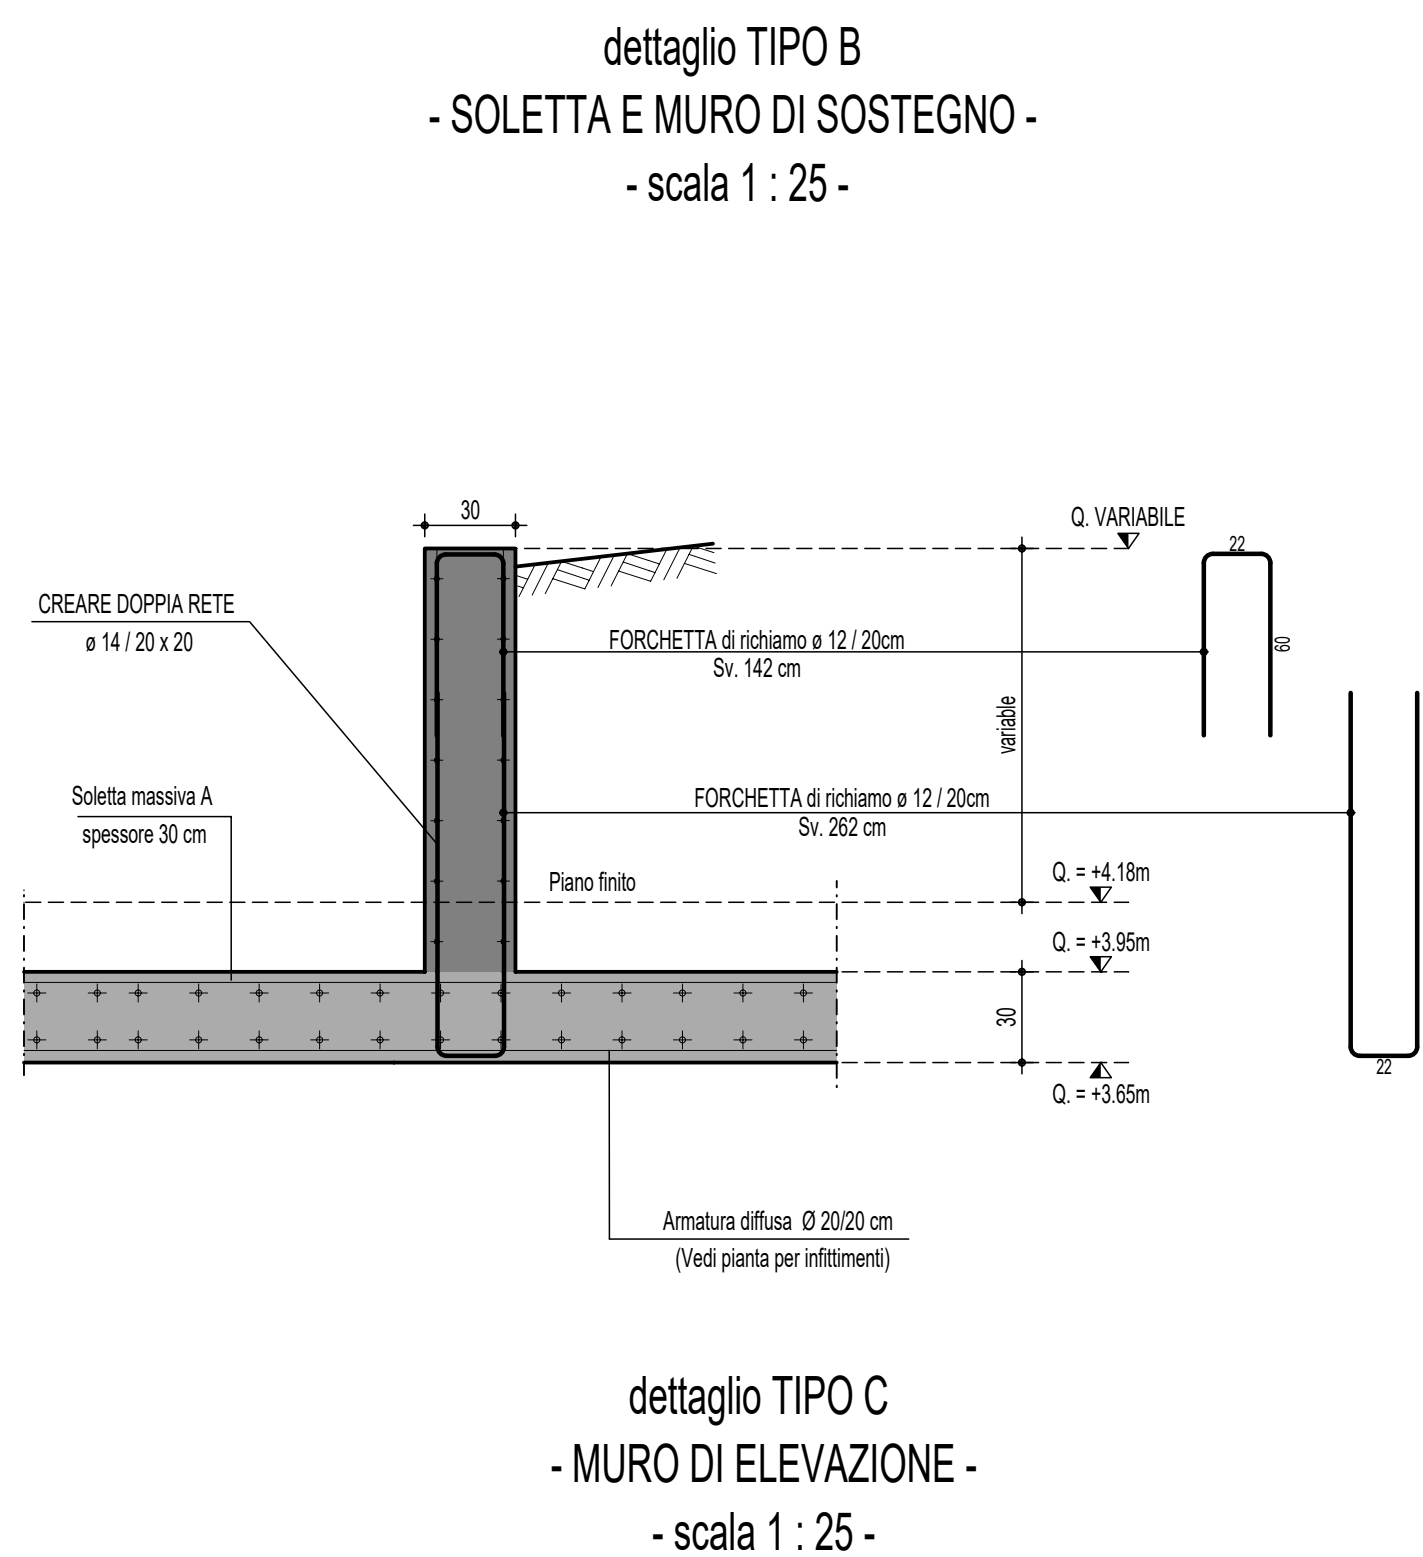

**VARIANTE AL LOTTO N. 2 DEL COLLEGAMENTO PEDONALE DAL
CENTRO STORICO DEL CAPOLUOGO ALLE AREE DEI SERVIZI
PUBBLICI LUNGO VIALE GRAMSCI, PECCIOLI (PI)
CUP: D42F20000570004 CIG: BB53B3BFCF**

PROGETTO ESECUTIVO

Progettista	Arch. NICO PANIZZI Hekloppa 21 Architetti Associati
Team di progettazione	Arch. GIAN LUIGI MELIS Arch. ALESSANDRO MELIS Arch. LARA FRANCESCHI P. Ed. FILIPPO MARZANI Ing. ANDREA DI NARDO Ing. ELISABETTA COMI Arch. ROBERTO POZZELLI Dott.ssa S. Arch. LUCA PASQUANTI Dott. in Scienze dell'Edilizia LUCA MARTINO LORENZO SERRA MARTINA MARANO
Consulenza progetto opere strutturali	Hekloppa 21 Architetti Associati Ing. GIANNI MICHELEON MAD Ingegneria srl
Consulenza progetto opere elettriche	Ing. MASSIMILIANO MICHELETTI Studio Terzini
Coordinatore della sicurezza in fase di progettazione	Arch. GIAN LUIGI MELIS Hekloppa 21 Architetti Associati
Relazioni e indagini geologiche	Dott.ssa Cecilia FRANCESCA FRANCHI Geoprospez Studio Ascanio
Consulenza idraulica	Ing. JACOPO TACCONE

OGGETTO PROGETTO STRUTTURALE STAZIONE DI VALLE - DETTAGLI PLATEA PL02 E SOLETTA A1	TAVOLA NUMERO ST.24		
		SCALA 1:25	DATA Giugno 2026