



- Scala 1:100 -


PS : Per l'andamento altimetrico ed il prospetto delle elevazioni
si rimanda al progetto architettonico

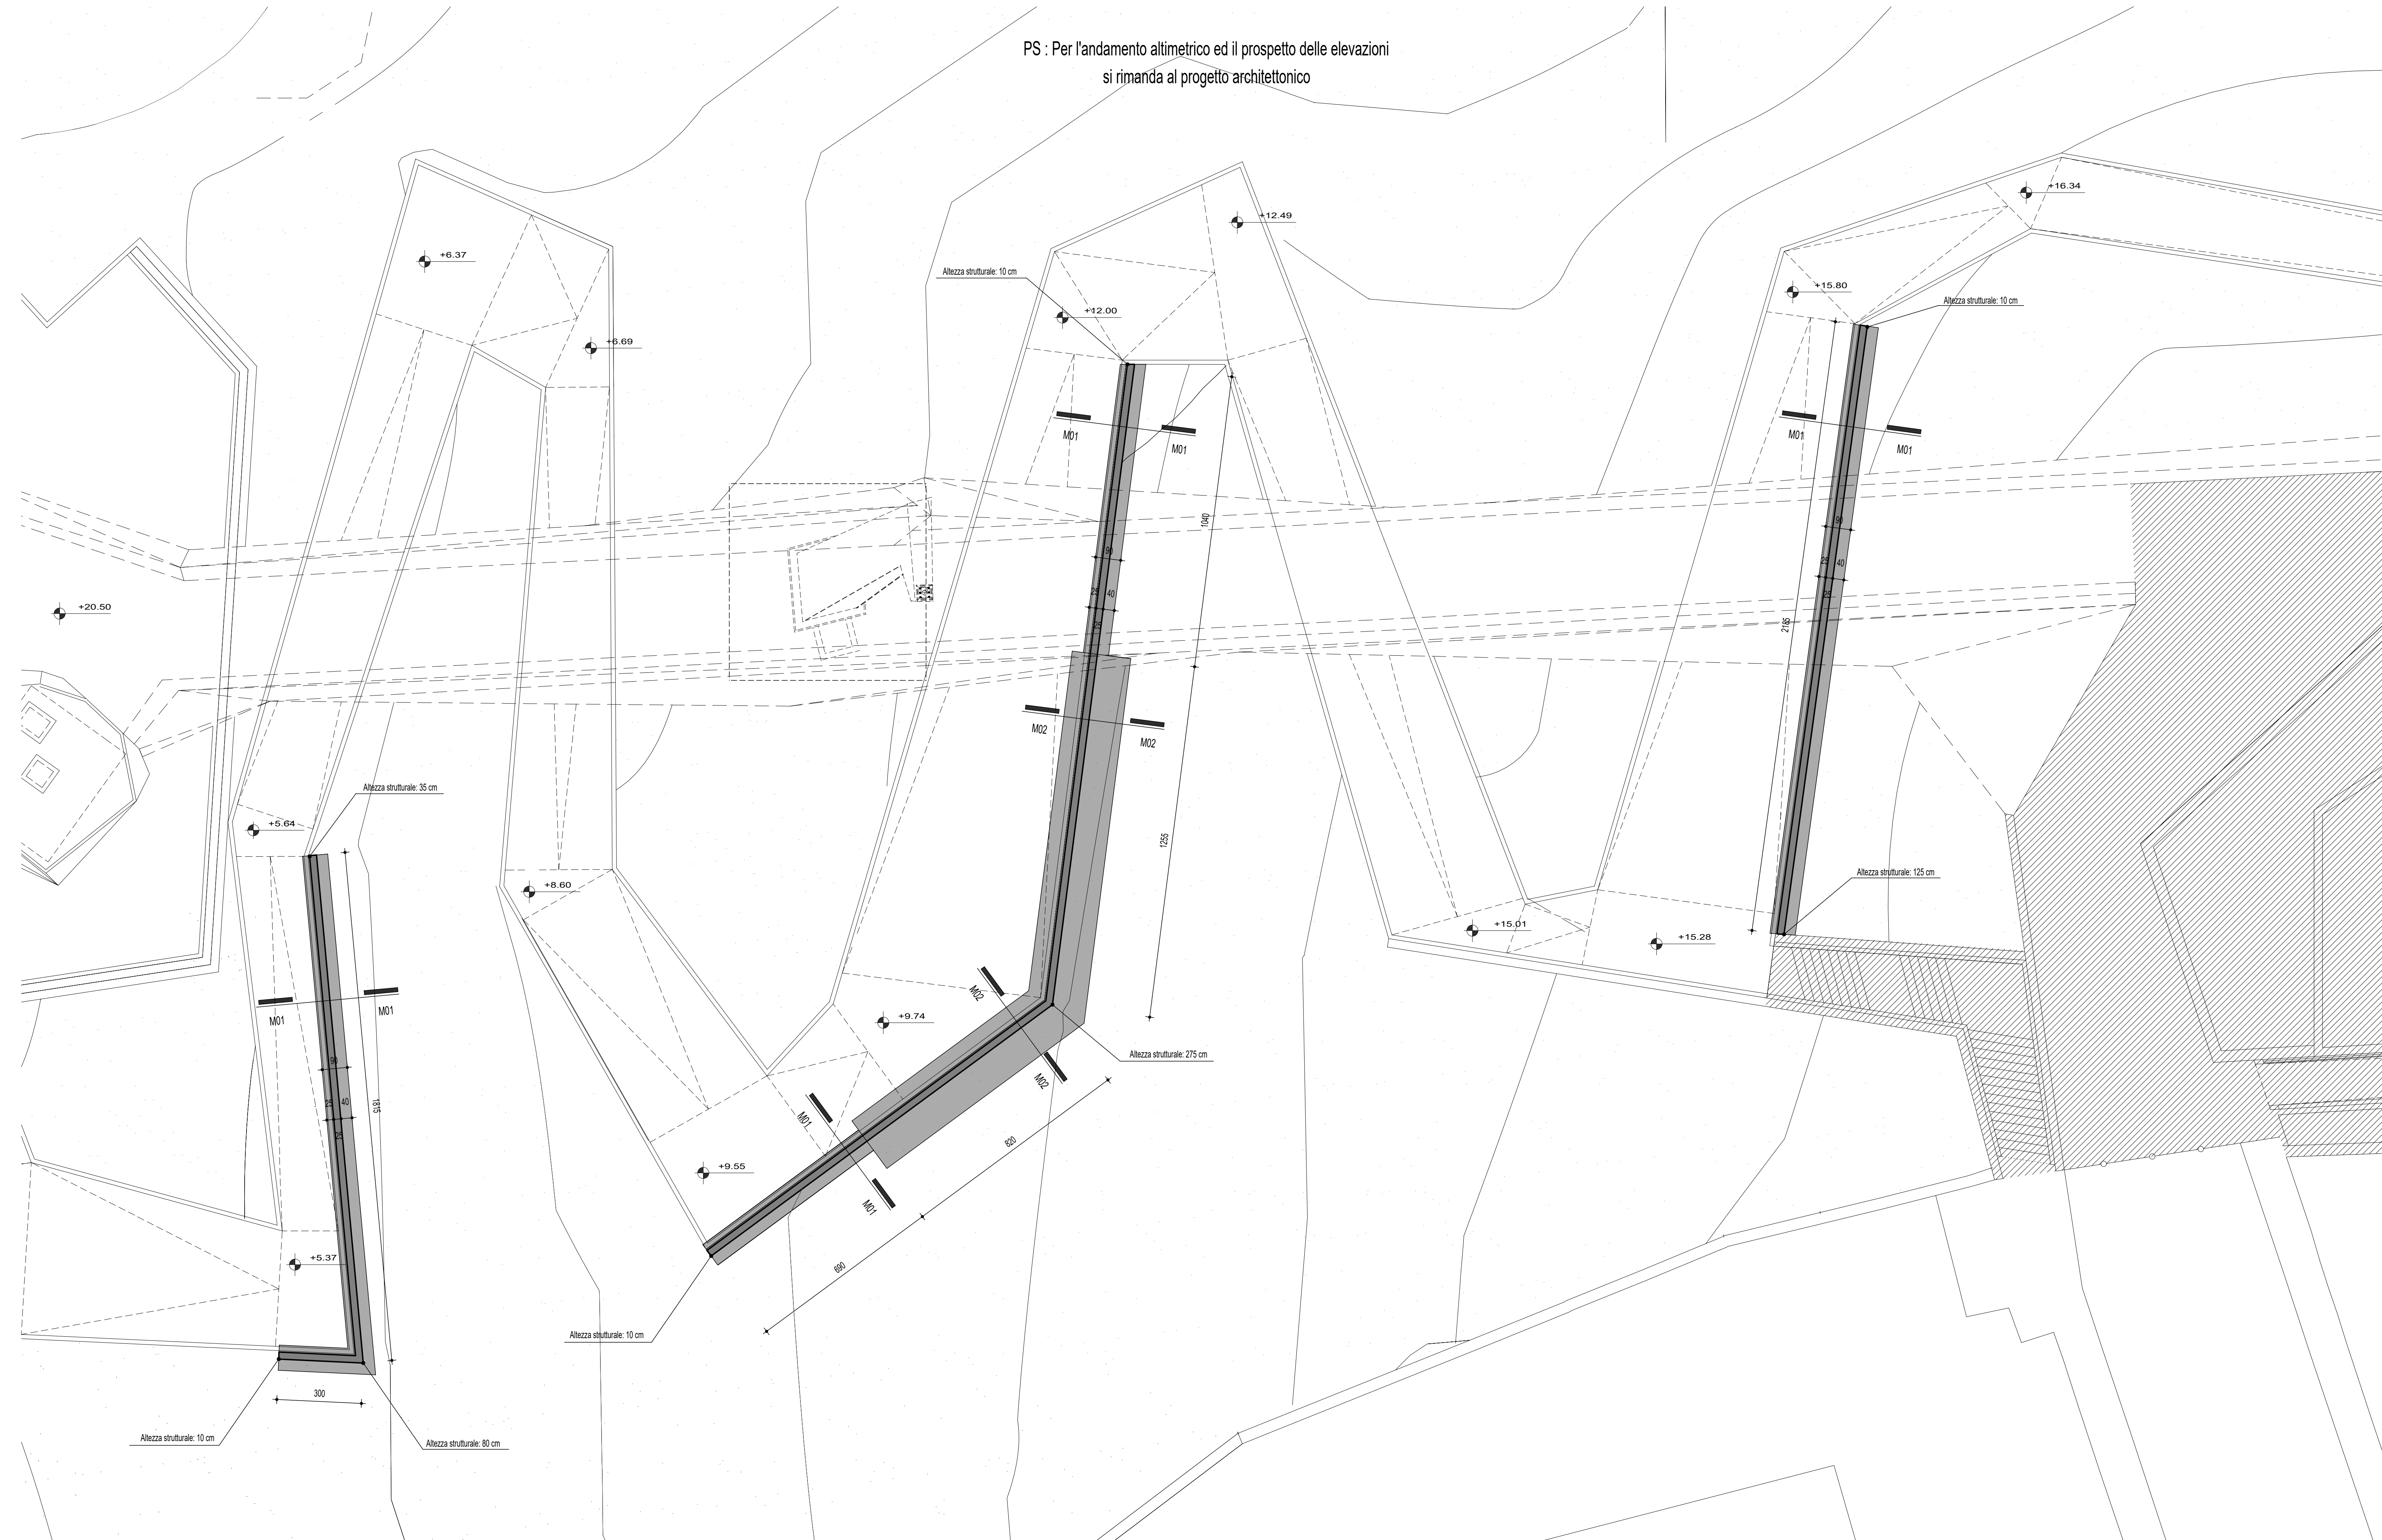

- Scala 1:25 -

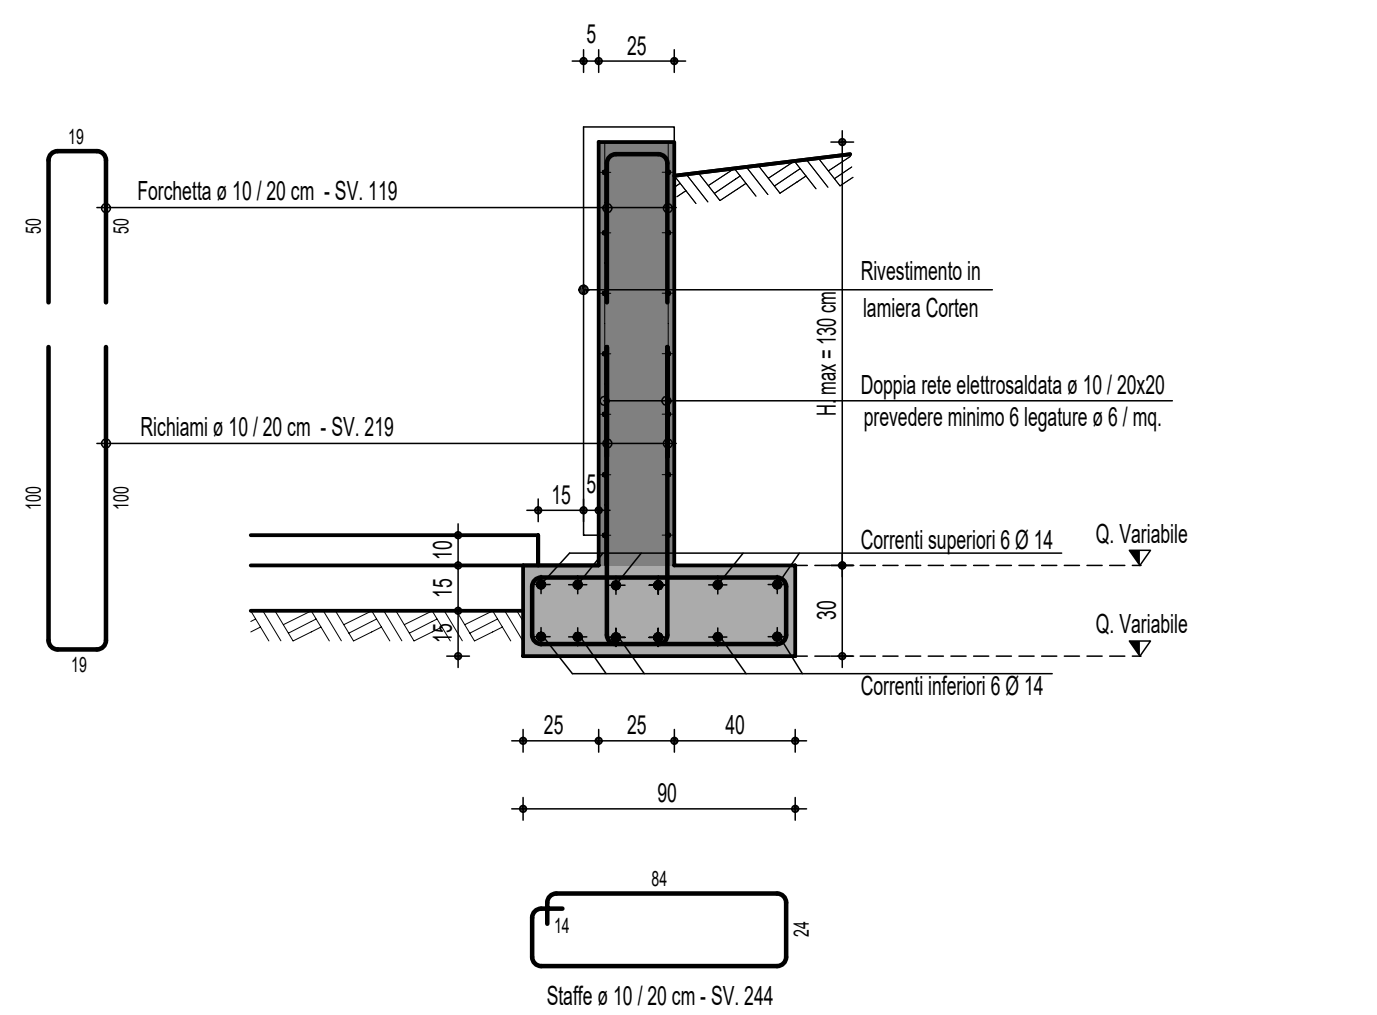

- Scala 1:25 -

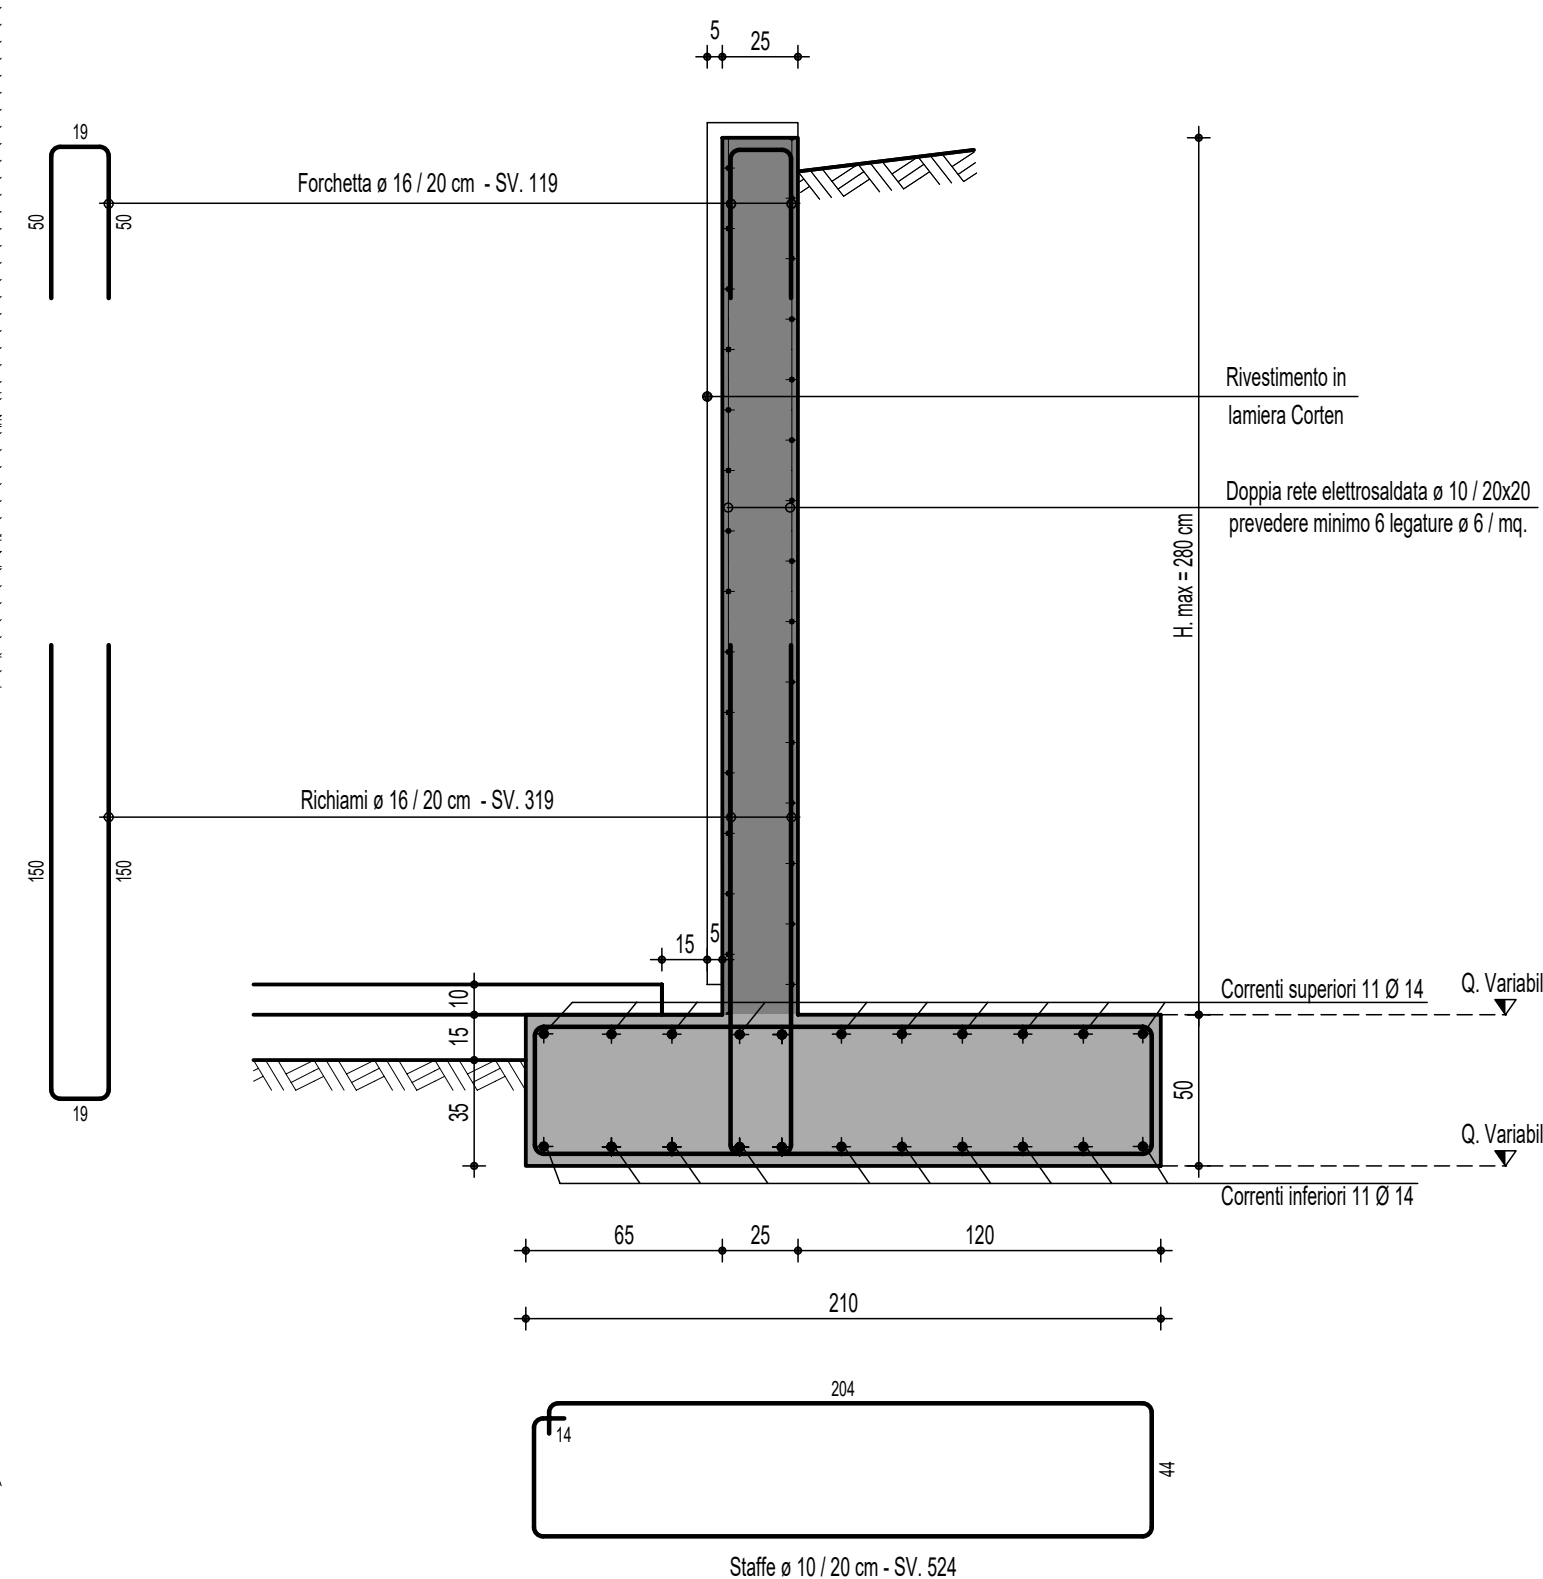

PRESCRIZIONI PER MATERIALI E PRODOTTI PER USO STRUTTURALE (in conformità al D.M. 27/01/2016 - Capitecno 201)							
CALCESTRUZZO A PRESTAZIONE GARANTITA (in accordo alle UNI EN 206-1, UNI EN 12194 e NTC 2018)							
	Classi di resistenza	Classi di consistenza	Dimensione di massima	Massimo rapporto acqua/cemento	Massimo cemento	Capillarità massima (mm)	Resistenza all'incendio
Piastre di Fondazione	C20/25	X2/2	54	32 mm	300	30 mm	
Emulsioni appese ad agenti atmosferici	C20/25	X4/4	54	32 mm	300	35 mm	
Solite, appese ad agenti atmosferici	C20/25	X4/4	54	32 mm	300	35 mm	
Emulsioni protette da agenti atmosferici	C20/25	X2/2	54	32 mm	300	30 mm	
Solite protette da agenti atmosferici	C20/25	X2/2	54	32 mm	300	30 mm	

ACCIAIO PER CEMENTO ARMATO (in accordo alle NTC 2018)

	Topologia d'acciaio	Tensione caratteristica di snervamento	Tensione caratteristica di rottura	(R_{t1}/Y_k)	(R_{t1}/Y_k)	(f_y/f_{nom}) $\times$	Allungamento
Barre ad aderenza migliorata e Rotoli	B450C	450 N/mm ²	540 N/mm ²	> 2,15	< 2,35	< 2,25	> 7,50 %
Tiranti, Reti e Tralicci	B450A	450 N/mm ²	540 N/mm ²	> 2,05	/	< 2,25	> 2,50 %

PRESCRIZIONI GENERALI E DI DETTAGLIO - Concordare con D.L.

Nota 01	L'impresa è tenuta a comunicare alla D.L. il giorno e l'ora del getto per permettere un controllo sul posizionamento delle armature metalliche.
Nota 02	La corretta distanziatura fra armature e cassetti e fra armature e armature sarà garantita da adeguato staffe di distanziatori, anche se non riportate.
Nota 03	L'impresa è tenuta a confezionare i cavi per le prove sul calcestruzzo secondo quanto previsto dalla Vigente normativa ed in accordo con la D.L.
Nota 04	Le sovrapposizioni delle reti elettrostatiche dovranno essere di almeno 40 cm in entrambe le direzioni, se non diversamente specificato.
Nota 05	Tutte le misure e le distanze riportate sulla presente tavola dovranno essere controllate in loco dalla D.L. e dall'impresa esecutrice dei lavori.
Nota 06	Tutte le lunghezze e sviluppi delle armature dovranno essere controllate dall'impresa esecutrice dei lavori.
Nota 07	Le misure di porta, finestre ed aperture in genere eseguite su elementi strutturali sono indicate sugli elaborati con le dimensioni "architettoniche" e dovranno essere adeguatamente aumentate per permettere l'inserimento delle "casse metalliche".

CARATTERISTICHE DELLE STRUTTURE

Nota 01 Il copriferro nominale per garantire la durabilità si intende come ricoprimento della barra d'armatura (rivestimento pelle - pelle)