

ASSOCIAZIONE PROFESSIONALE

PROTECNO

Ing. Riccardo Ciampolini, Geom. Simone Scherri, Ing. Francesco Donati
P.IVA 02168740500
Via dei Mille n°2, 56029 Santa Croce sull'Arno (PI)
tel. 0571 35254
email: protecnoprofessionisti@gmail.com

STUDIO TECNICO

GEOM. MARCO CASATI

56037 PECCIOLI (PISA)
VIA ROMA, 42 - Tel./Fax 0587-636441
P.IVA 02168740500
COD. FISC. 03748070500
PESCE: 03748070500

OGGETTO:

PROGETTO ESECUTIVO PER REALIZZAZIONE DI NUOVA VIABILITA' A FABBRICA DI PECCIOLI.

COMMITTENTE:

COMUNE DI PECCIOLI

PROGETTISTI ARCH. CI E D.L.L.:

Ing. DONATI FRANCESCO e Geom. CASATI MARCO

COORDINATORE SICUREZZA PROG. ESEC.

Geom. SCHERRI SIMONE

PROGETTISTA IMP. PUBBL. ILLUMINAZIONE:

P.L. PICCHI MAURIZIO

GEOLOGI:

Geol. PETRESI ANDREA e Geol. MEONI CARLO

DESCRIZIONE:

SEZIONE TIPO STATO DI PROGETTO E PARTICOLARI TIPOLOGICI

SCALA:

1:25 - 1:10

DATA

OCTOBRE 2025

TITOLO

Tav

TRACIA

11

1

2

3

1

2

3

1

2

3

1



2

3

1

2

3

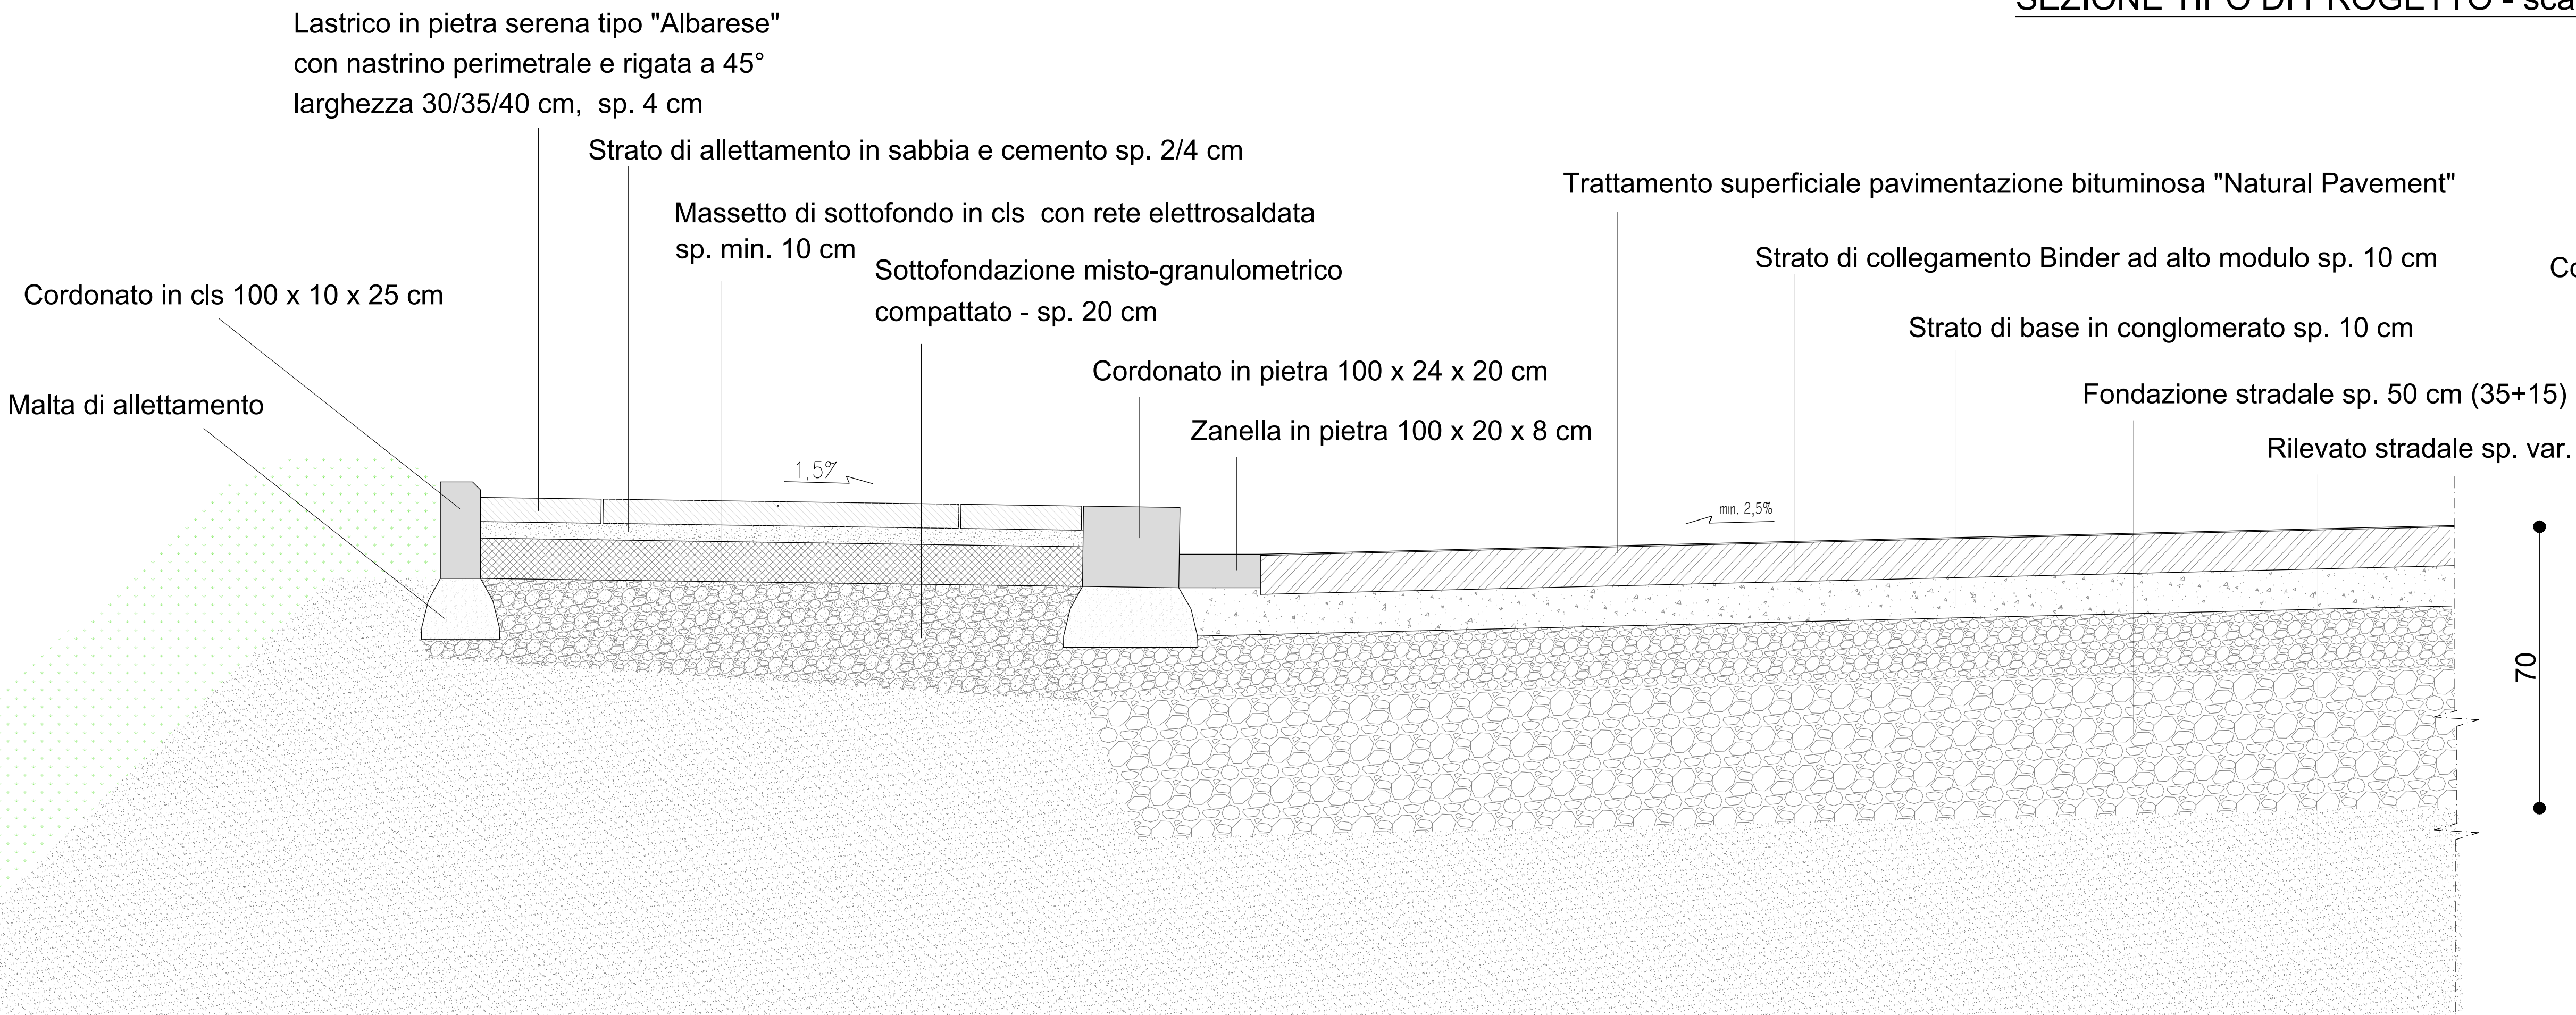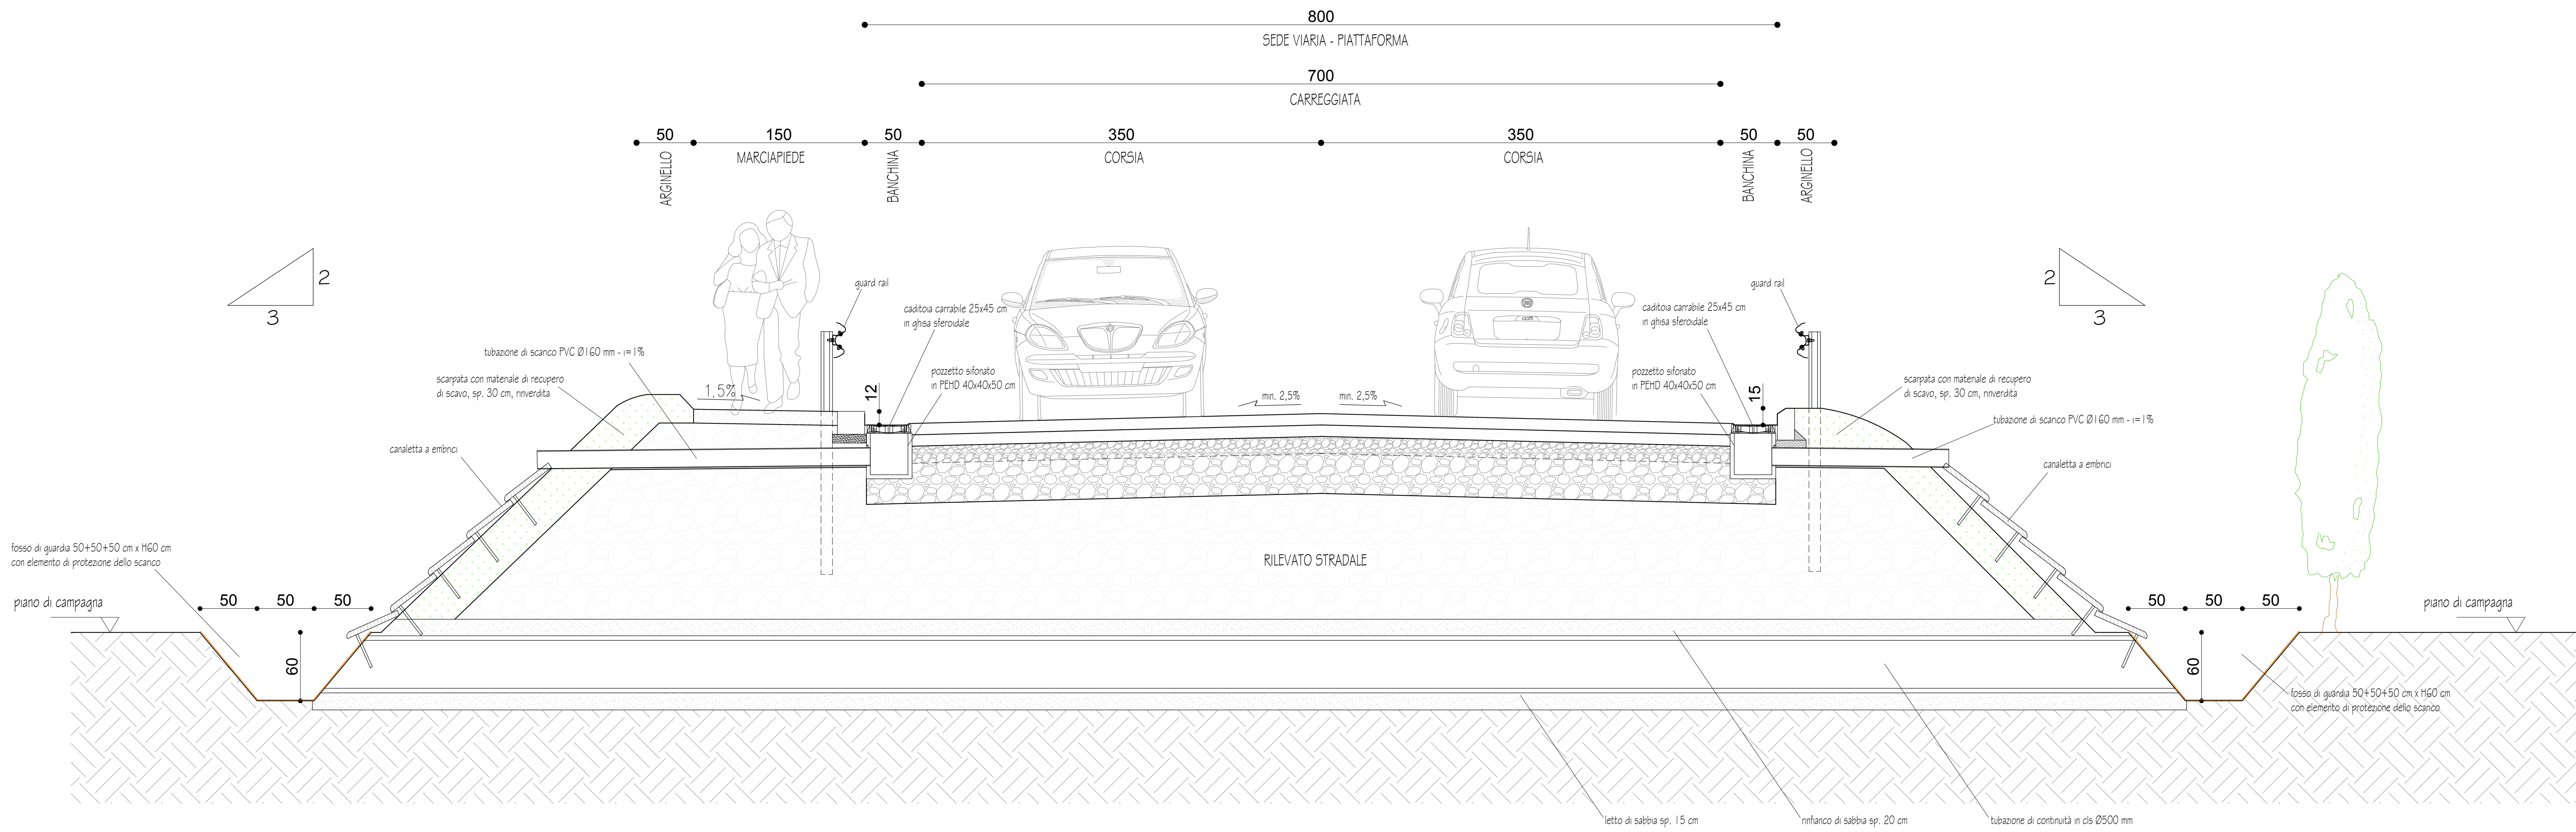

PARTICOLARE MARCIAPIEDE E PAVIMENTAZIONE STRADALE DI PROGETTO - scala 1:10

