

PROGETTO ESECUTIVO PER REALIZZAZIONE DI NUOVA
VIABILITA' A FABBRICA DI PECCIOLI.

COMMITTENTE:
COMUNE DI PECCIOLI

PROGETTISTI ARCH.CIE E D.LL.:
PROGETTISTA IMP. PUBBL.
ILLUMINAZIONE:
Luz. DOMINATI FRANGOCCO - C. 01122 - CATANIA MARCO
DI NICCOLI MAESTRO

COORDINATORE SICUREZZA

GEOLOGO:

Geom. SIMONE SCHERRI	Geol. PETRESI ANDREA
----------------------	----------------------


Geol. PETRESI ANDREA

DESCRIZIONE:	SC
--------------	----

SC.


PLANIMETRIA AREA DI CANTIERE

1:500

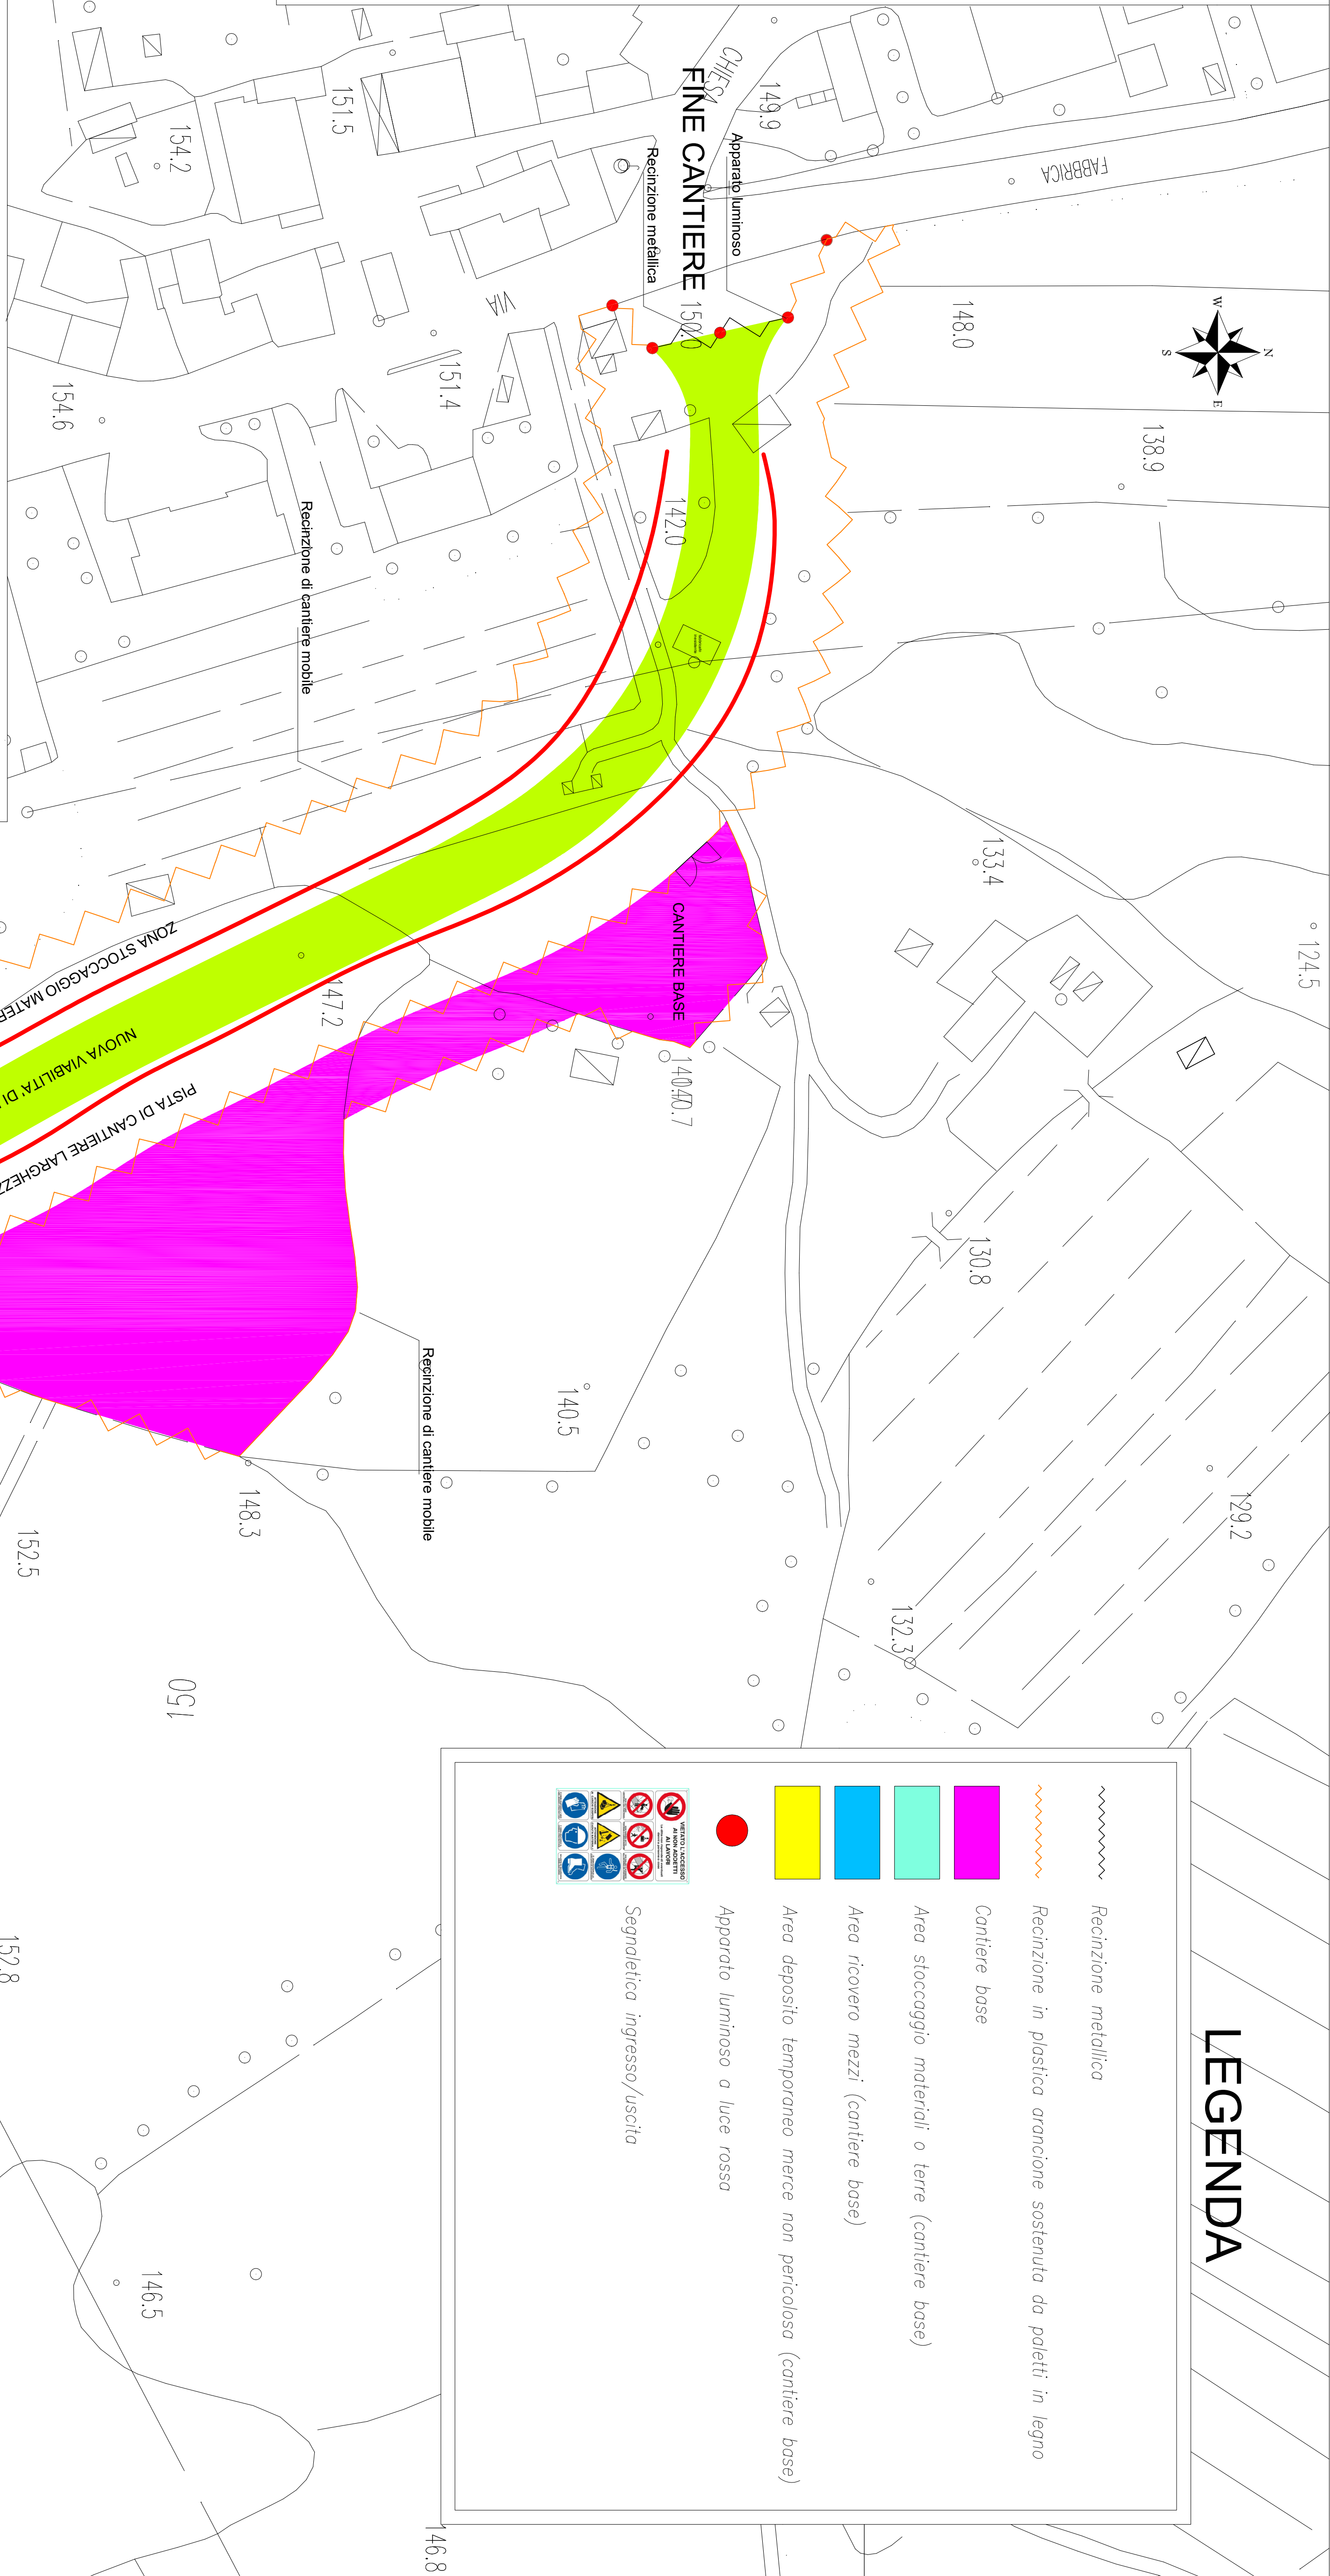

LEGENDA

- [illegible]

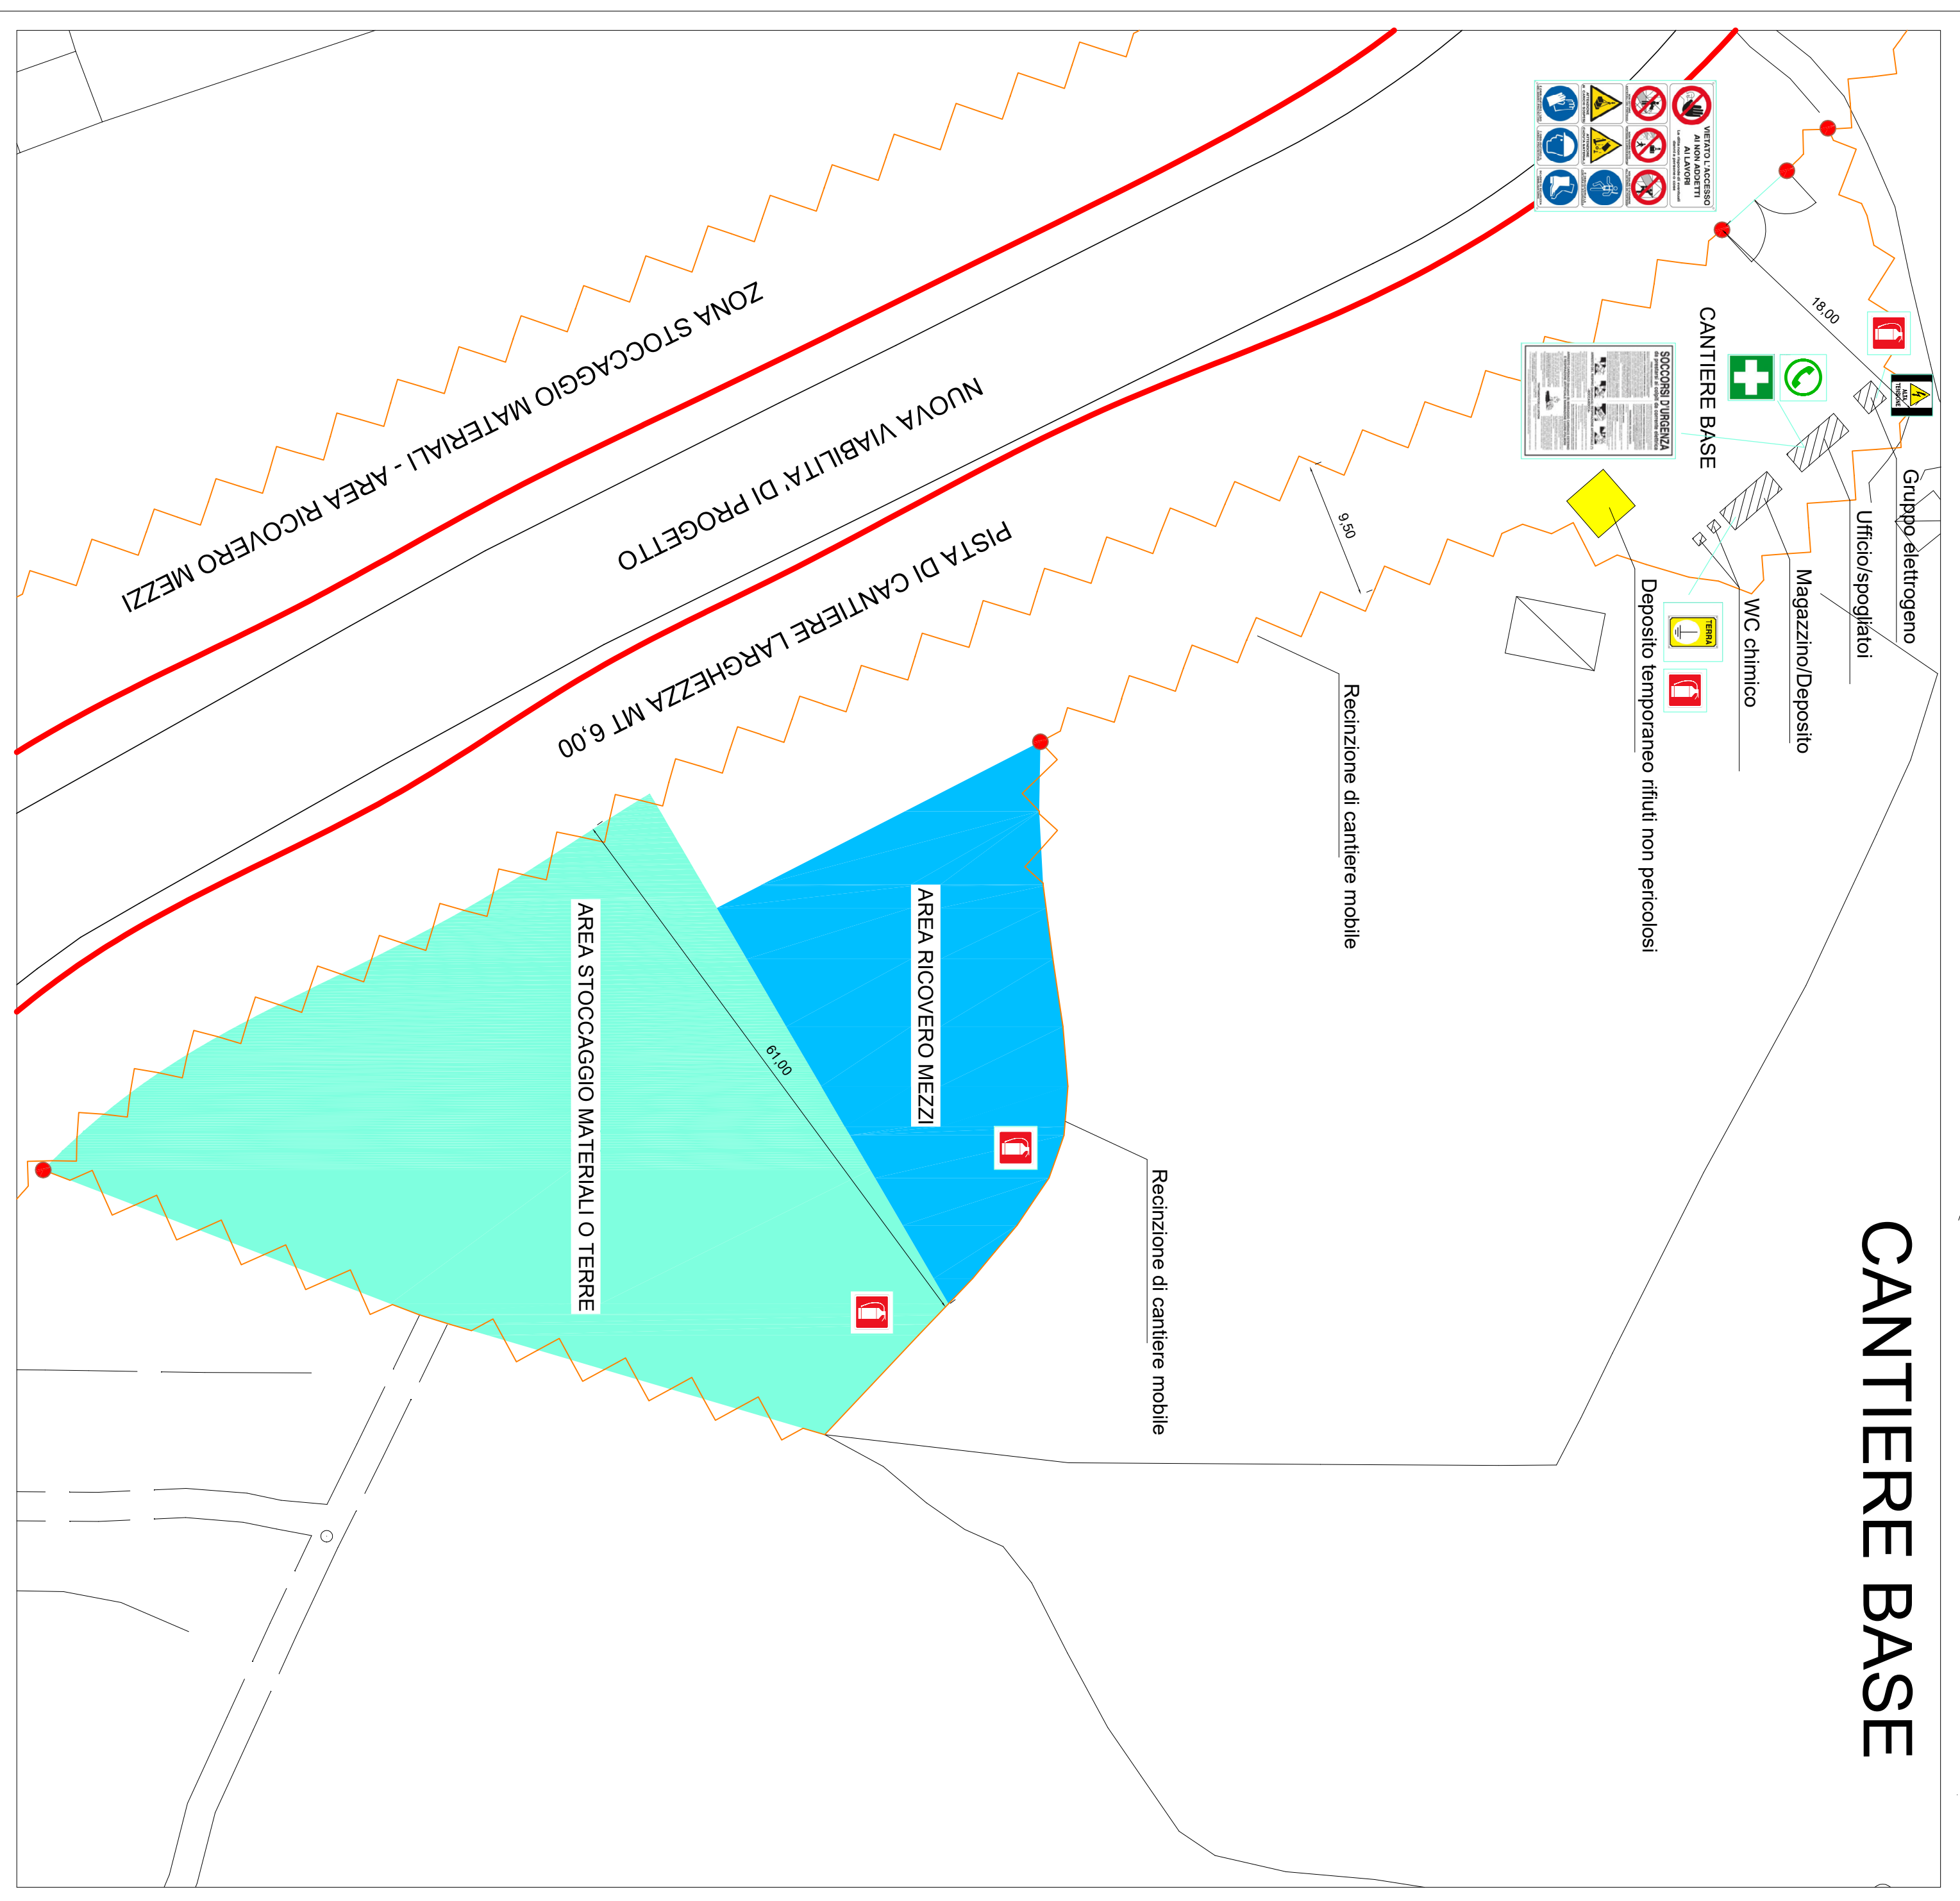

CANTIERE BASE