


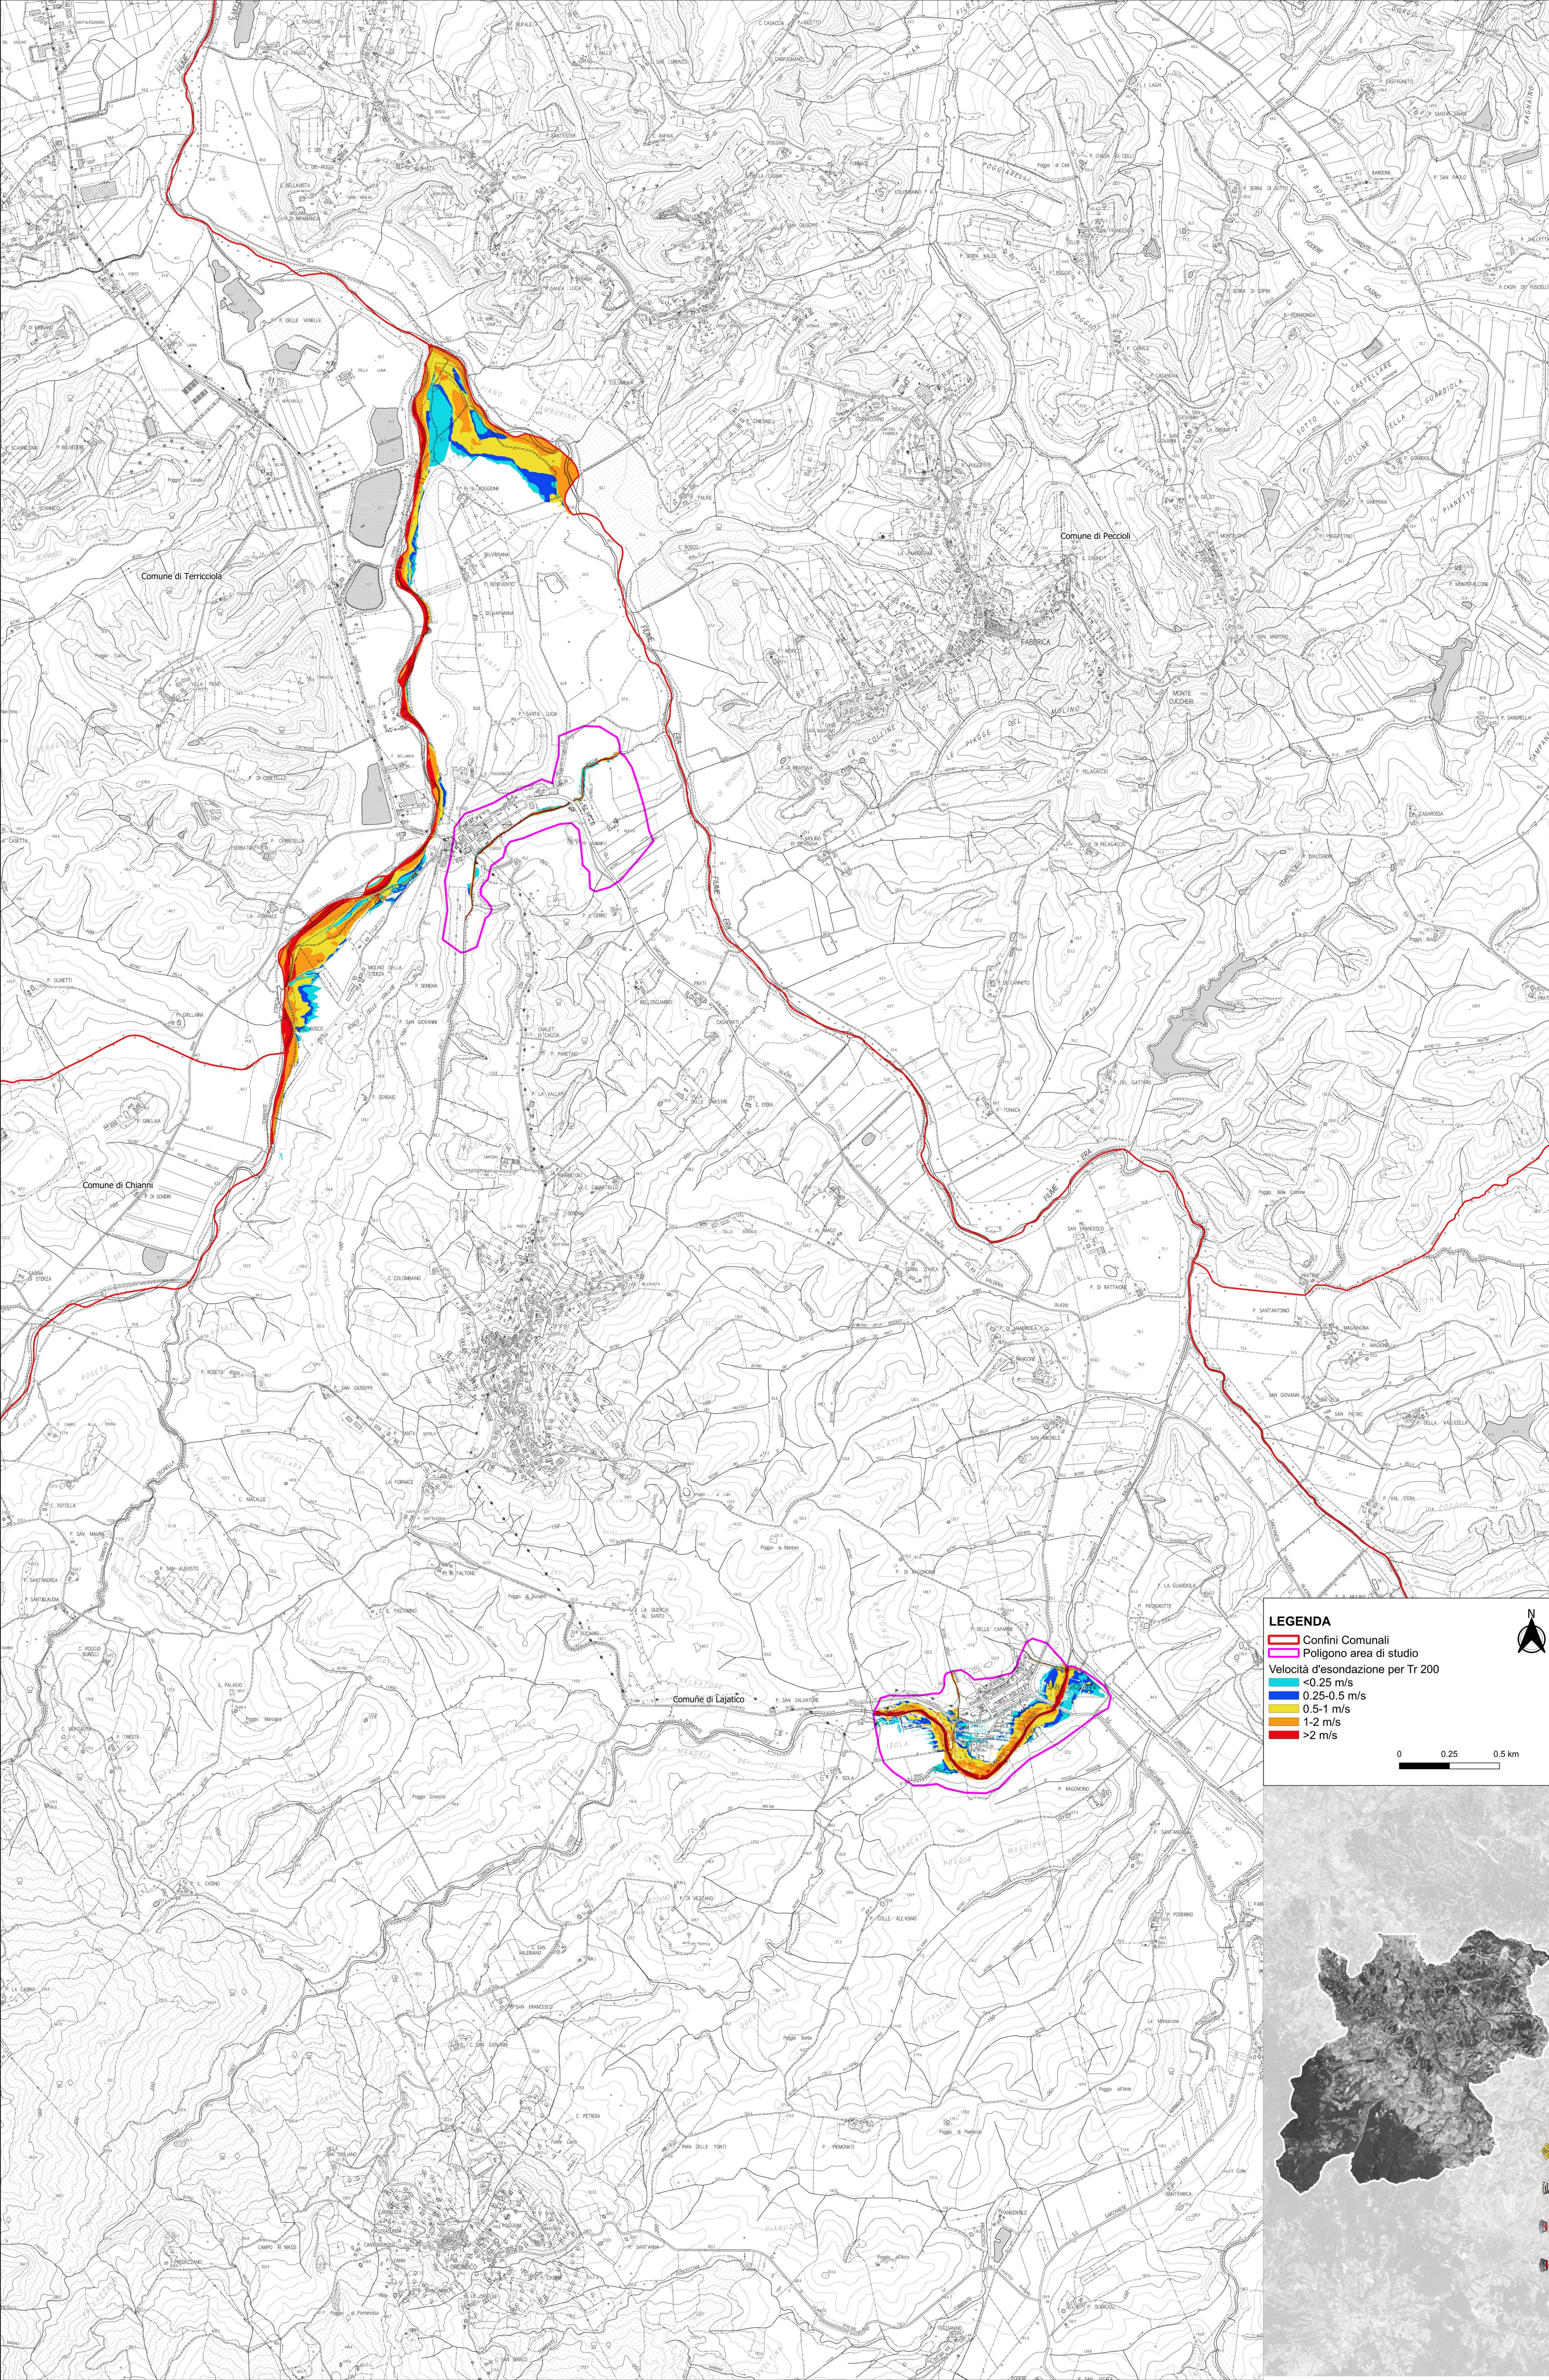

LEGENDA

- Confini Comunali
- Poligono area di studio

Velocità d'esondazione per Tr 200

- <0.25 m/s
- 0.25-0.5 m/s
- 0.5-1 m/s
- 1-2 m/s
- >2 m/s

0 0.25 0.5 km

Legenda

ASSETTI IDRAULICI
Ing. Simone Bazzani
collaboratori:
Ing. Giacomo Anzani
Ing. Lino Pallanti (MATE)

IAS
Ing. Lino Pallanti
Dott. Andrea Lotti della Nidove
Aspetti geologici e sismici
Geol. Francesco Franchi (Geoprogetti)
Geol. Alberto Franchi (Geoprogetti)
Ing. Simone Bazzani (Dram)

Urbanistica
Arch. Antonio Mura
Urb. Ivan Signorile
STR e Cartografia
Urb. Lisa Di Gaspar
Urb. Ivan Signorile

Adattato con
Responsabile Contrattazione
Arch. Antonio Mura
Coordinamento Generale
Urb. Daniele Rado
Responsabile Coordinamento Locale
Arch. Antonio Mura

Responsabile del Procedimento
Arch. Antonio Mura
Consulente per l'informazione e della partecipazione
Ing. Stefano Pardi
Ufficio di Piano
Arch. Antonio Cortese (Comune di Peccioli)
Ing. Stefano Pardi (Comune di Chianni)
Ing. Stefano Pardi (Comune di Lajatico)
Comm. Adriano Basso e Gen. Roberto Turchi (Comune di Terricciola)

Sindaco
Alessio BARBERI (Comune di Chianni)
Alessio BARBERI (Comune di Lajatico)
Micaela BIANCHI (Comune di Terricciola)

Logo
Logo of the Municipality of Peccioli

PSI2022CHIANNI, LAJATICO, PECCIOLI, TERRICCIOLA
Piano Strutturale Intercomunale
Legge regionale 65/2014 e s.m.i.

QUADRO CONOSCITIVO: INDAGINI IDRAULICHE
Velocità di esondazione per Tr 200 anni – Lajatico

ELAB. PSI
TAV. QI.006b
scala 1:10.000
Luglio 2026