



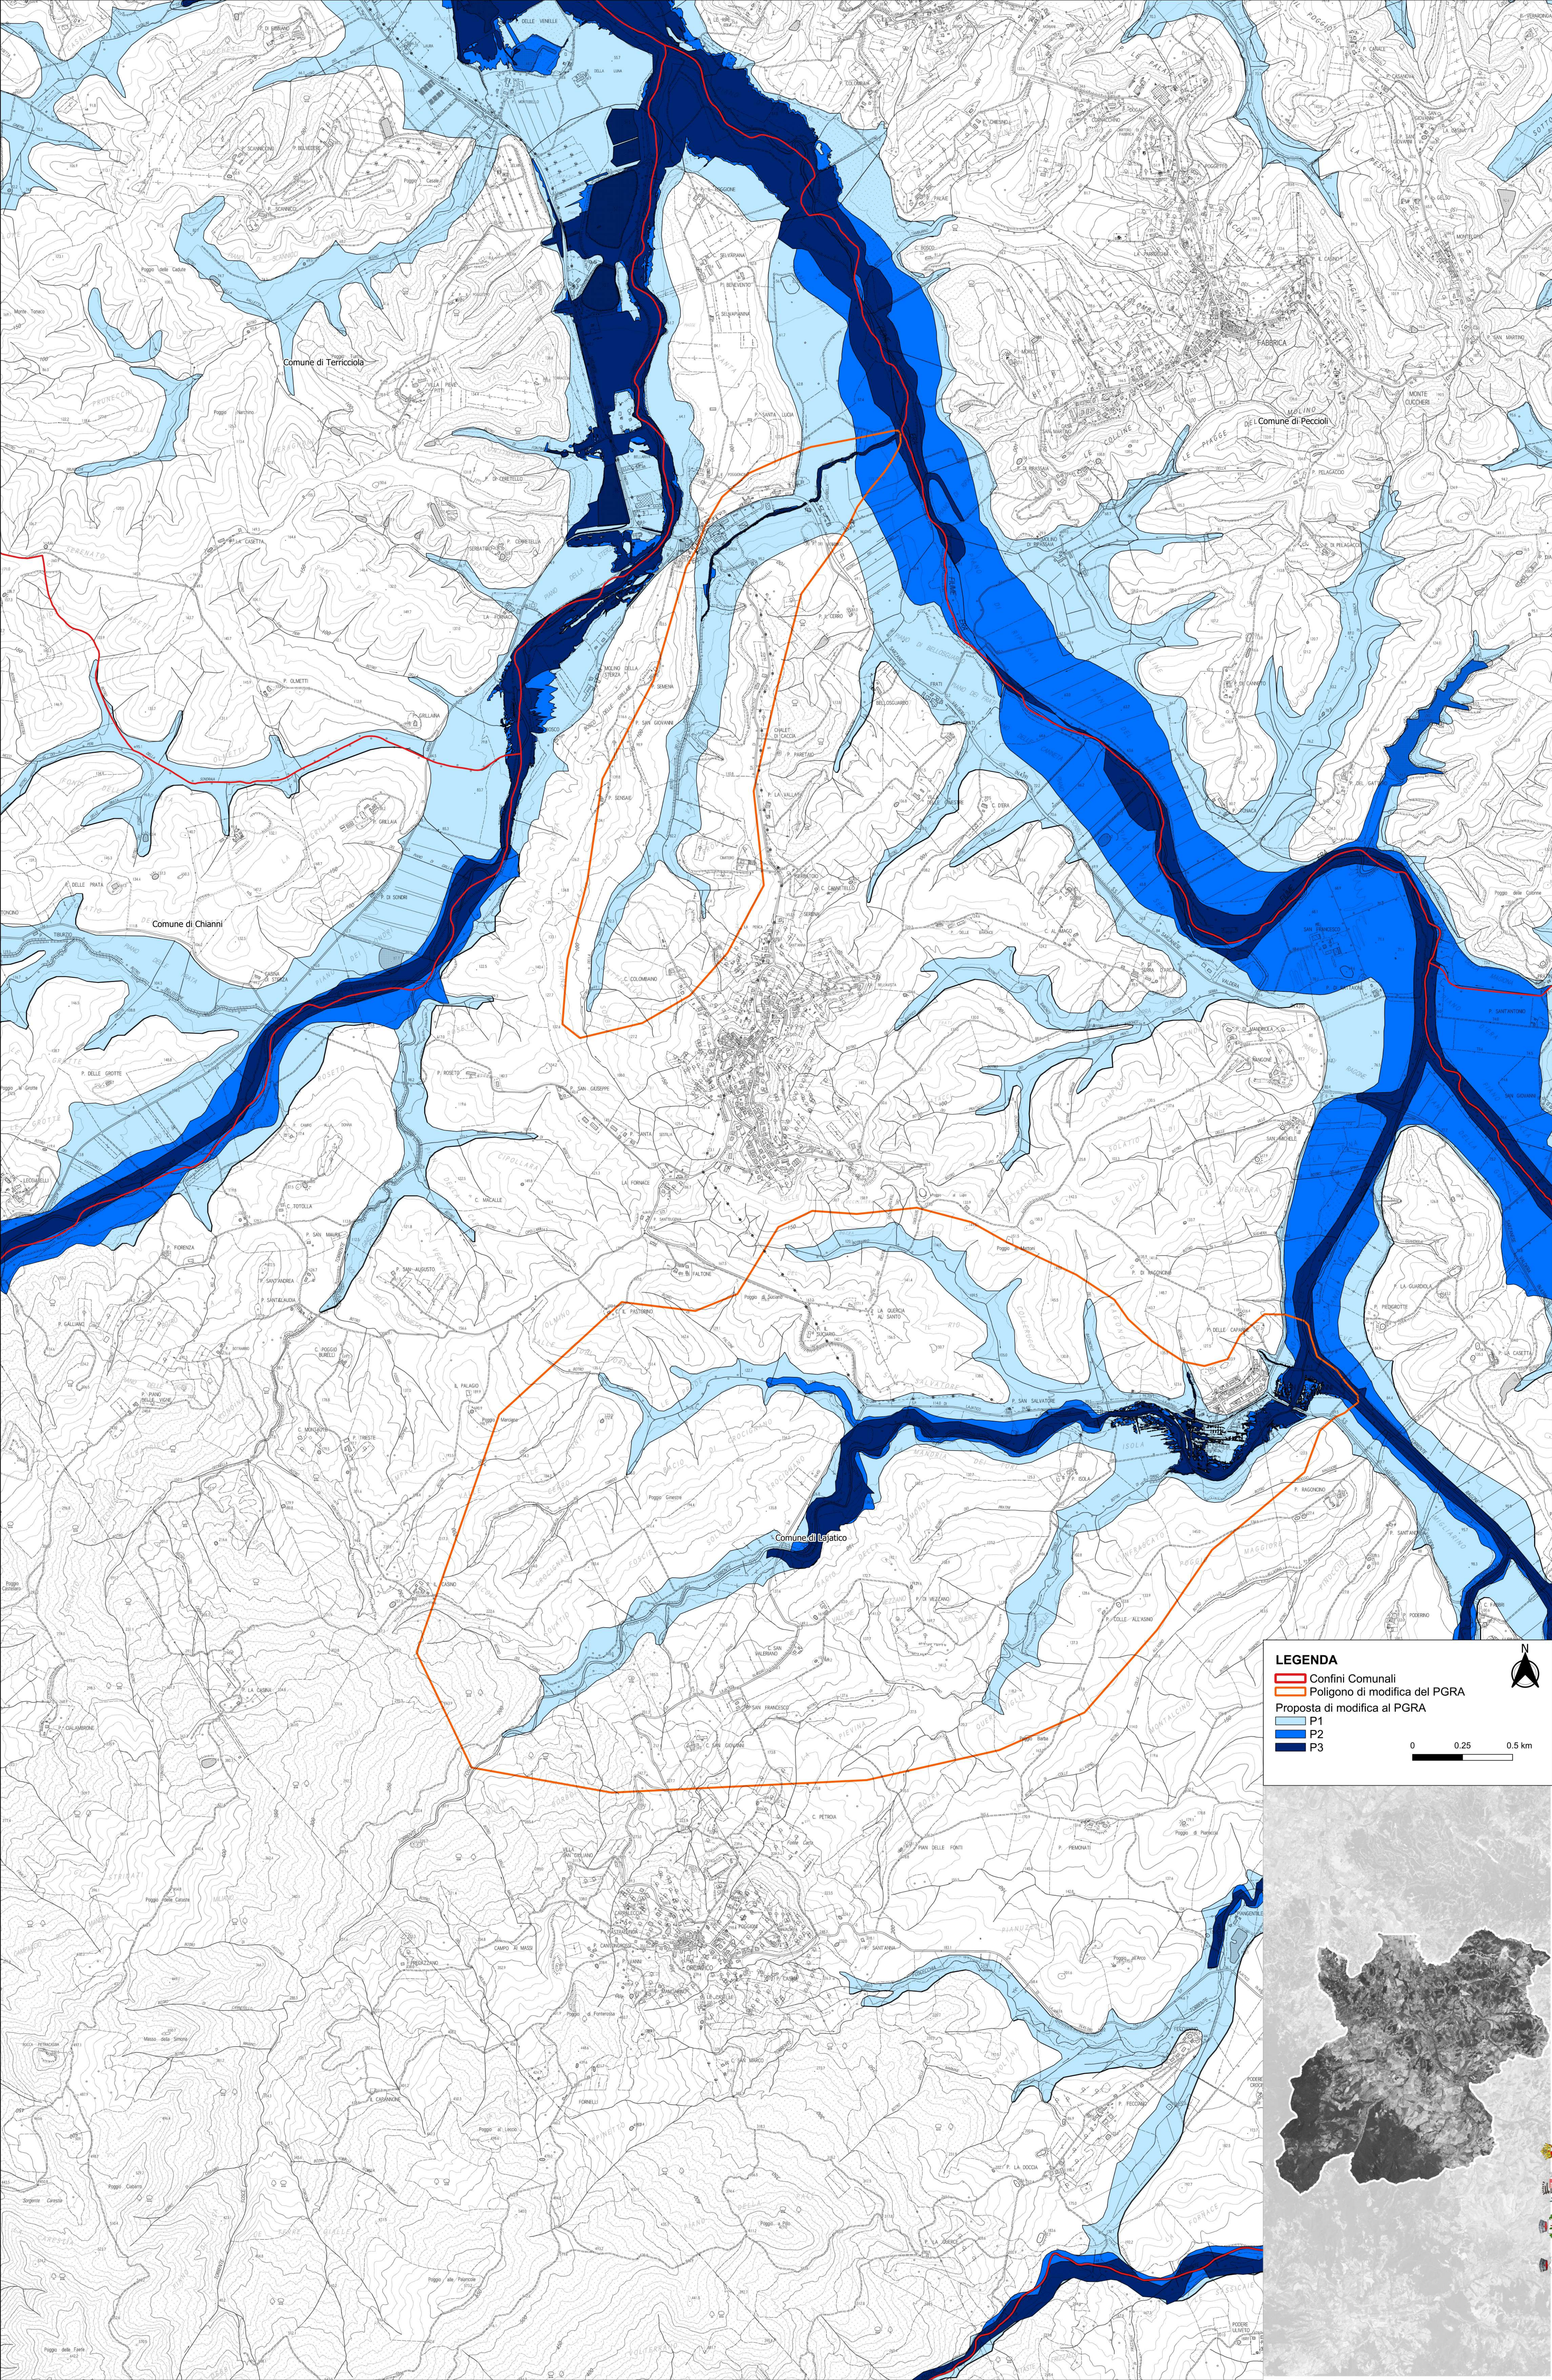

LEGENDA

- Confini Comunali
- Poligono di modifica del PGRA
- Proposta di modifica al PGRA
- P1
- P2
- P3

0 0.25 0.5 km

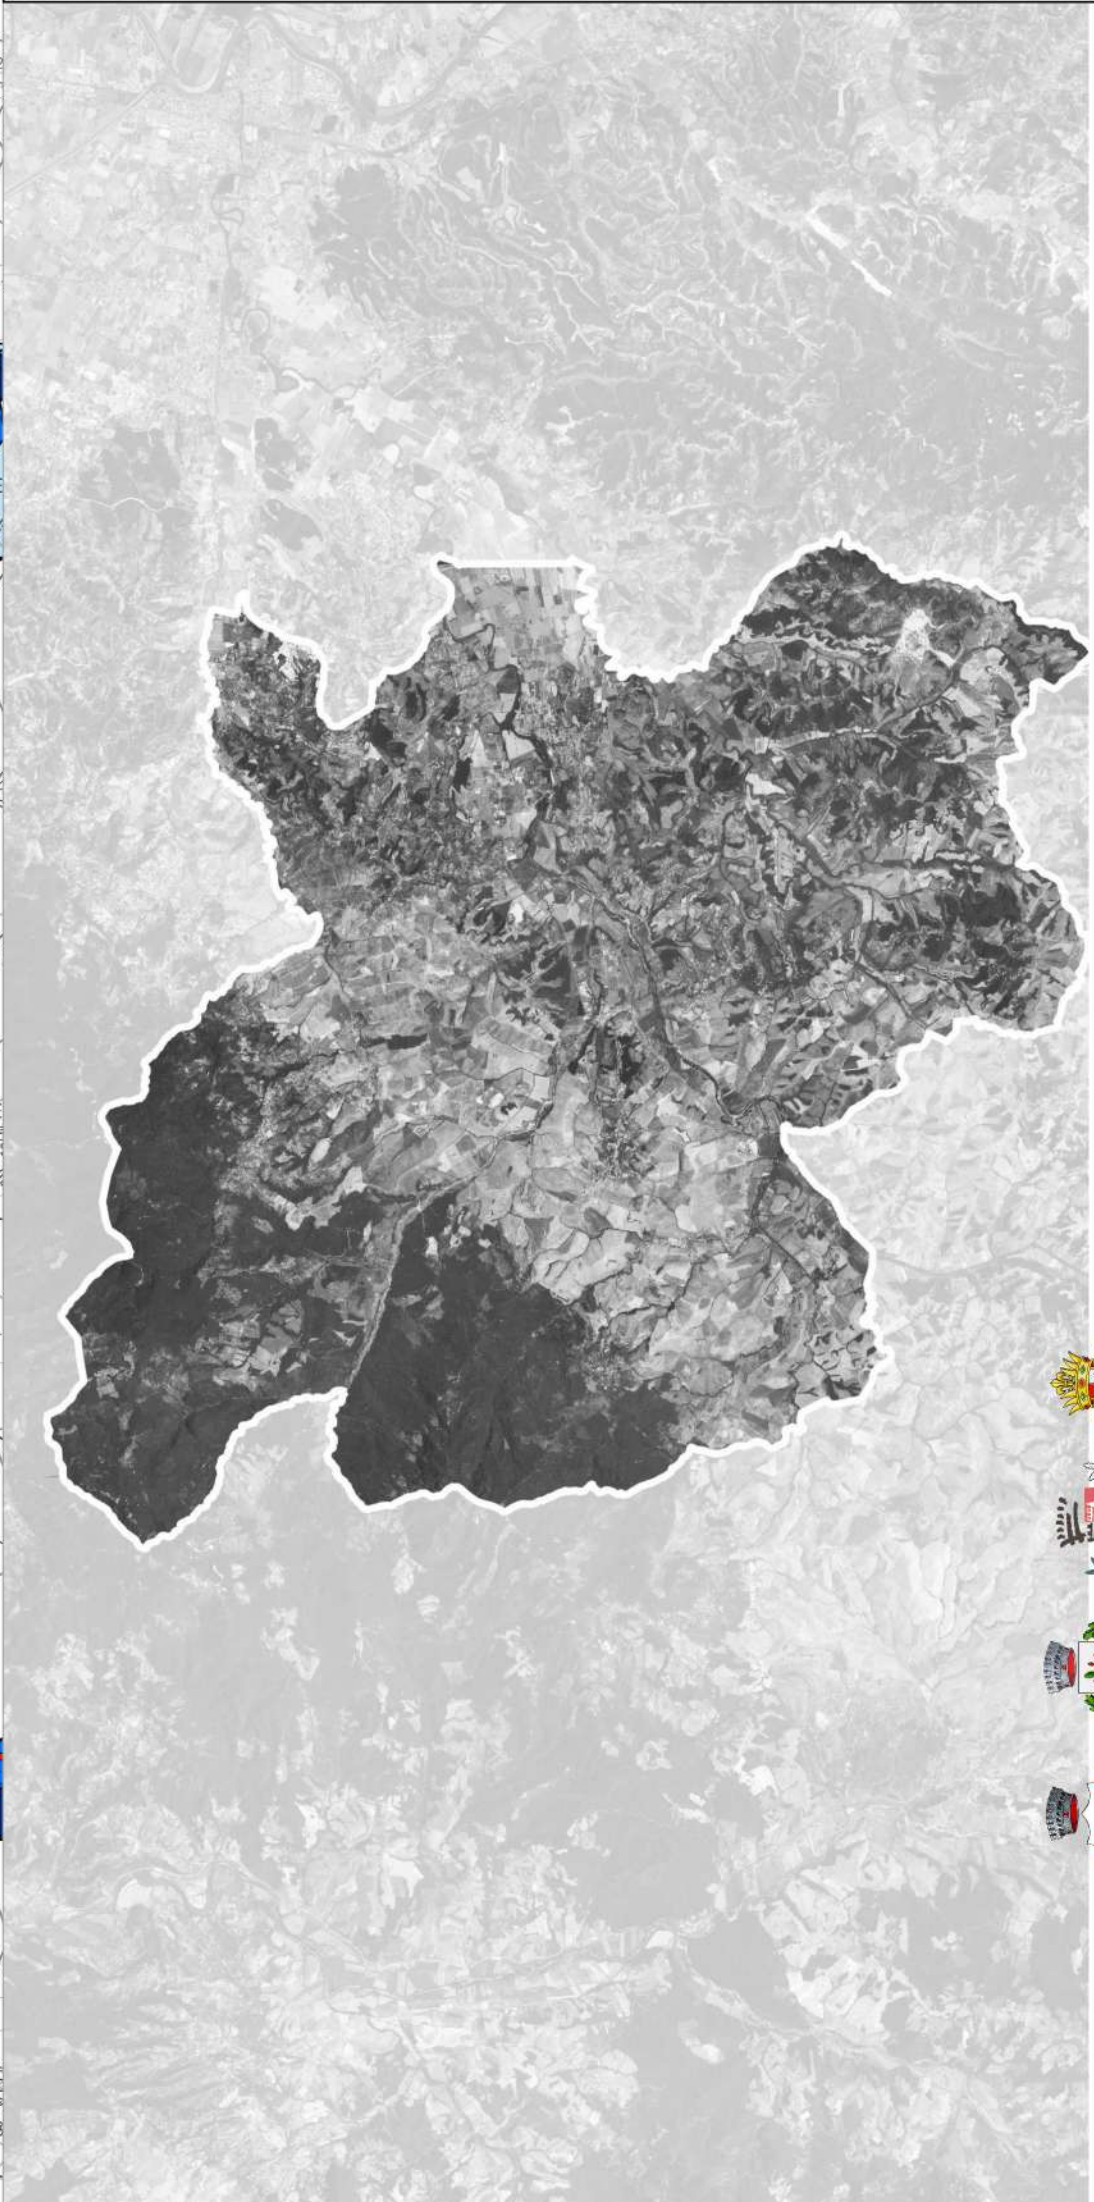

PSI2022CHIANNI, LAJATICO, PECCIOLI, TERRICCIOLA

Piano Strutturale Intercomunale

Legge regionale 65/2014 e s.m.i.

QUADRO CONOSCITIVO: INDAGINI IDRAULICHE

Proposta di modifica al Piano Gestione Rischio Alluvioni – Lajatico nord

ELAB. **PSI**

TAV. **QI.008b1**

scala 1:10.000

Luglio 2026

Legenda

Responsabile del Procedimento
Ing. Stefano PARRI (Comune di Lajatico)









